


 

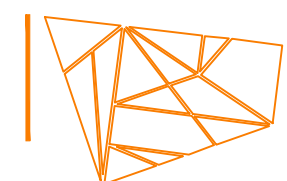
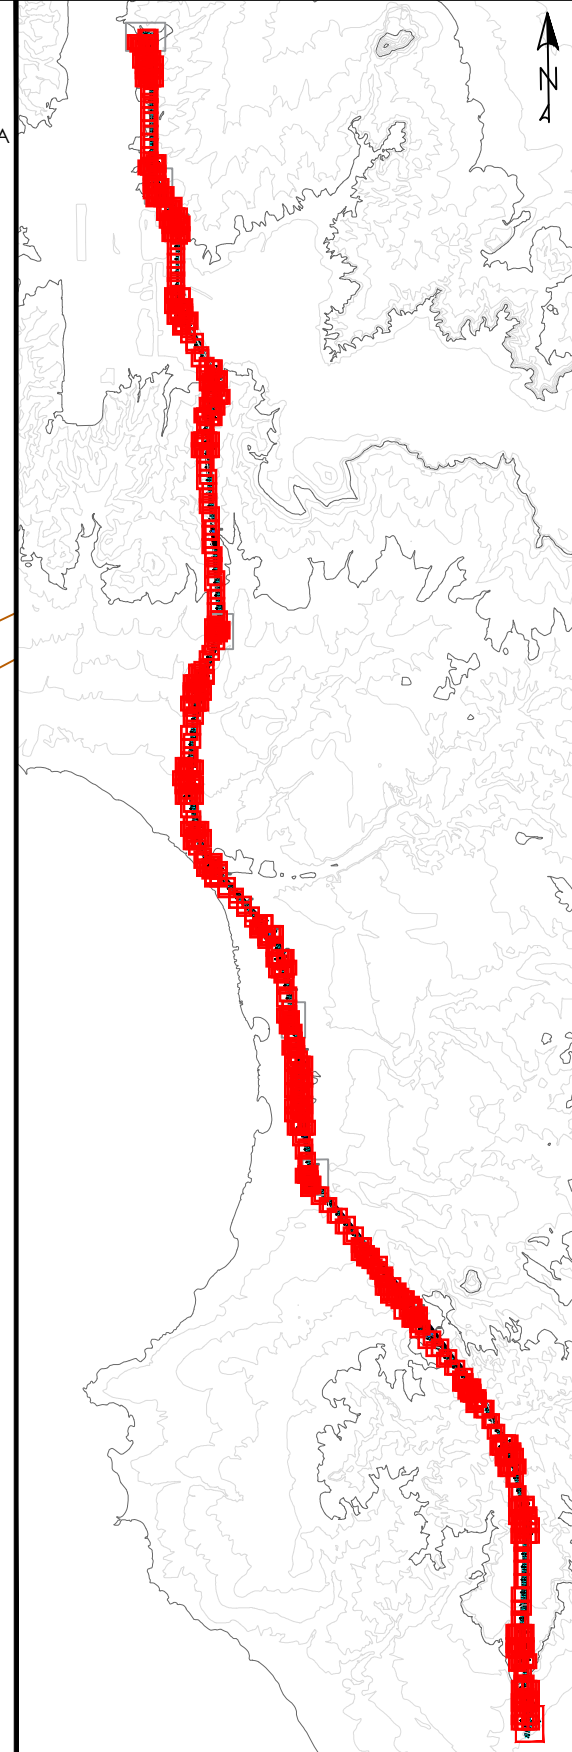
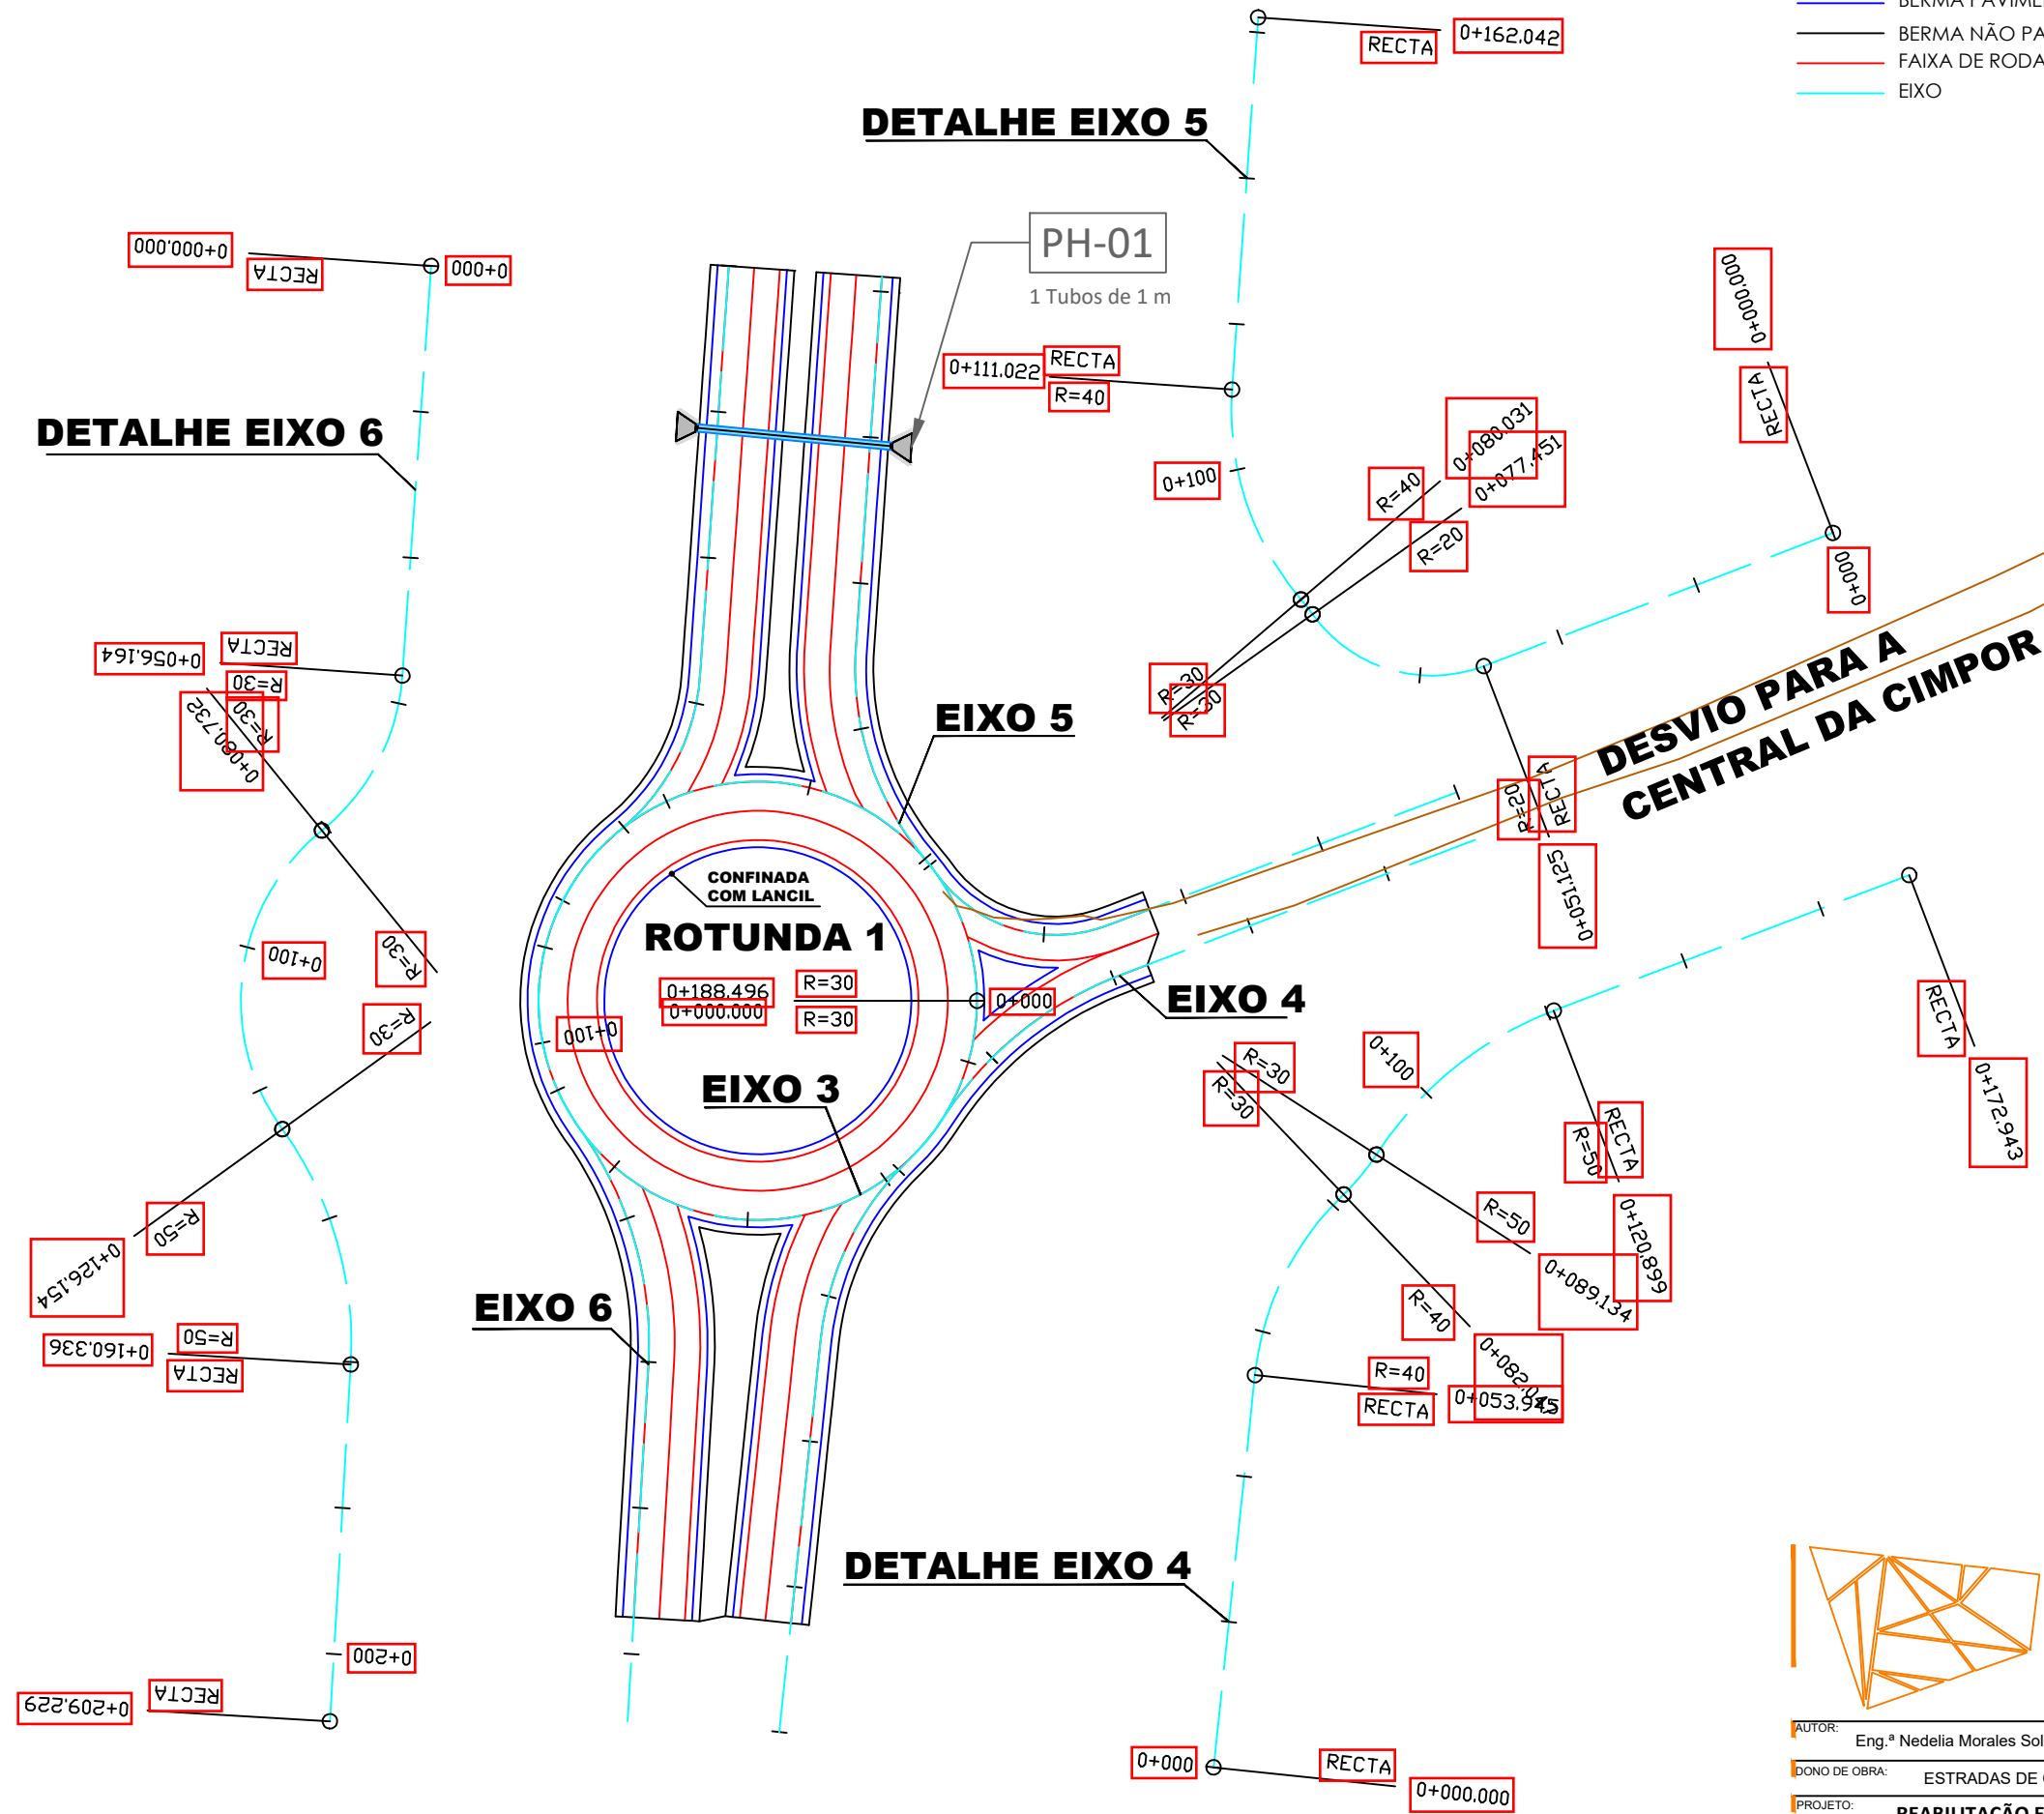


2.B. PROJETO GEOMÉTRICO

2.B.2 TRAÇADO EM PLANTA DAS INTERSEÇÕES

LEGENDA




 

-  PASSAGEM HIDRÁULICA
-  BERMA PAVIMENTADA
-  BERMA NÃO PAVIMENTADA
-  FAIXA DE RODAGEM
-  EIXO








SISTEMA INGENIERIA, S.A SUCURSAL CABO VERDE
 REPRESENTANTE: ADÉRITO DE JESUS VIEIRA TEIXEIRA
 NIF: 273577700
 REGISTO DO CAECI Nº: 49

AUTOR: Eng.ª Nedelia Morales Soler	COAUTOR: Eng. Jean Jaques Howard C. Furtado
DONO DE OBRA: ESTRADAS DE CABO VERDE	COAUTOR: Eng. Adérito de Jesus V. Teixeira
PROJETO: REABILITAÇÃO E MELHORIA DA ESTRADA NACIONAL "EN1-SL-01-ESPARGOS-SANTA MARIA" ILHA DO SAL	PLANO: 2.B.2
DESCRIPÇÃO: PROJETO GEOMÉTRICO Traçado em Planta das Interseções	ESCALA: 1/1000
	DATA: 01-06 AGOSTO - 2022

LEGENDA


-  PASSAGEM HIDRÁULICA
-  BERMA PAVIMENTADA
-  BERMA NÃO PAVIMENTADA
-  FAIXA DE RODAGEM
-  EIXO

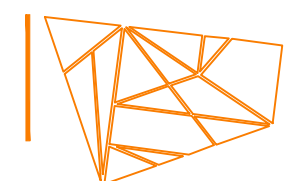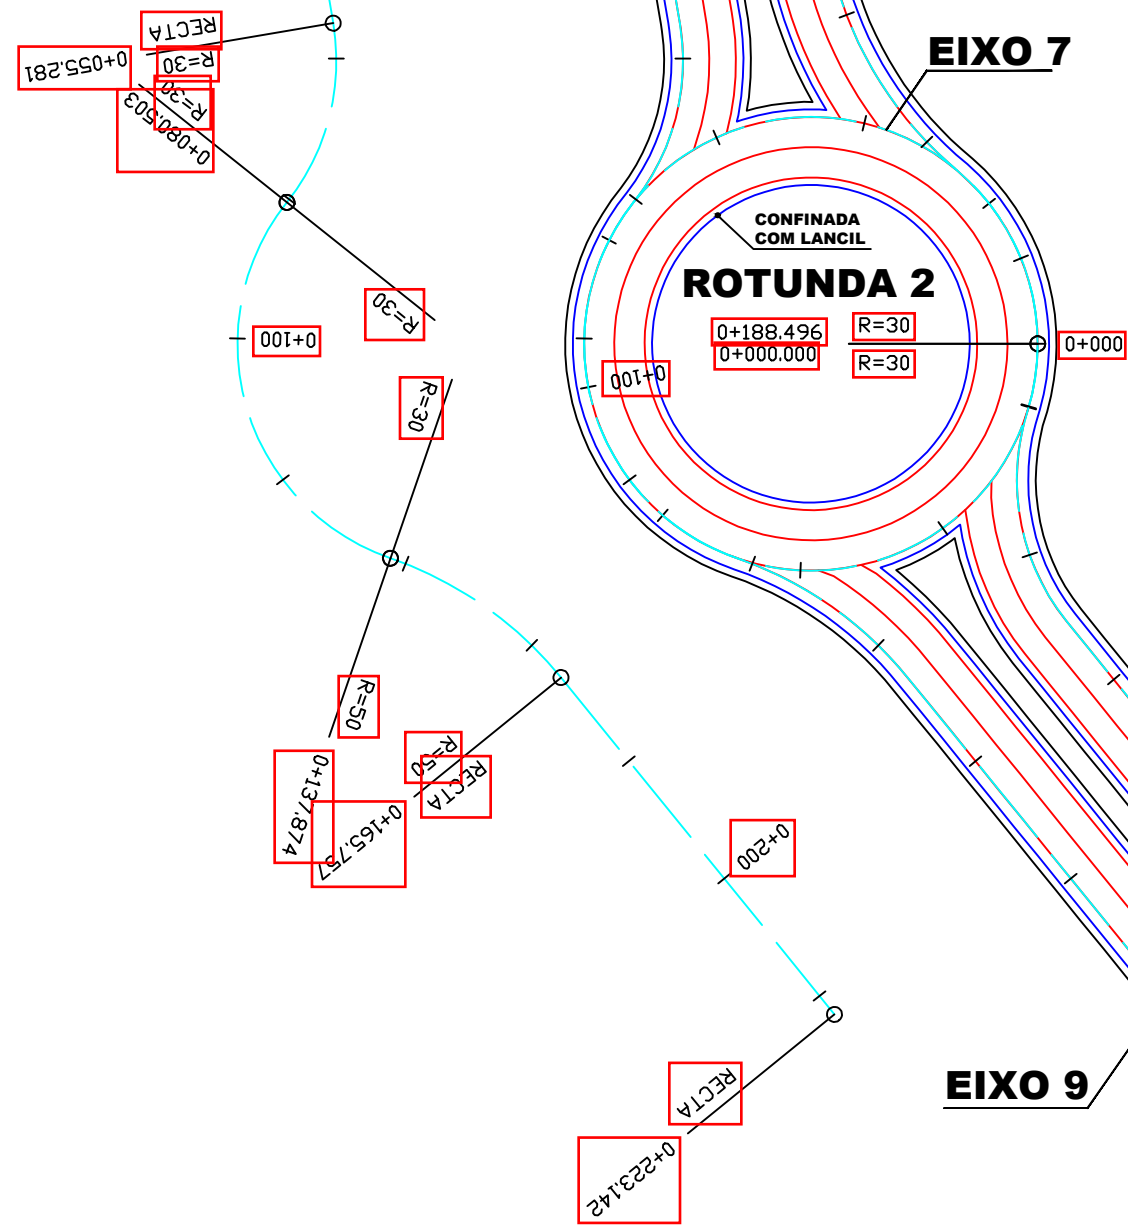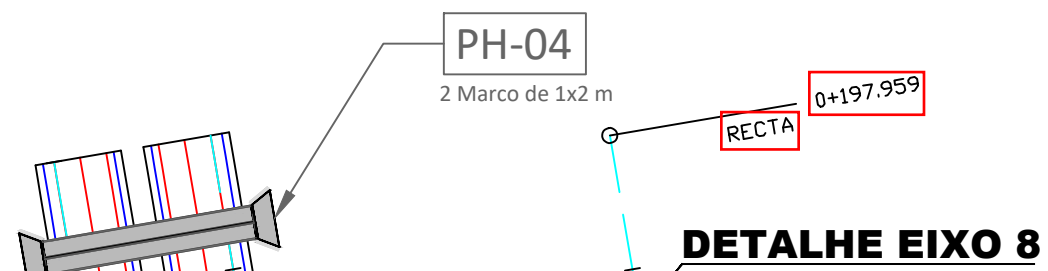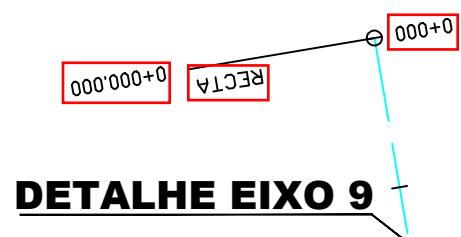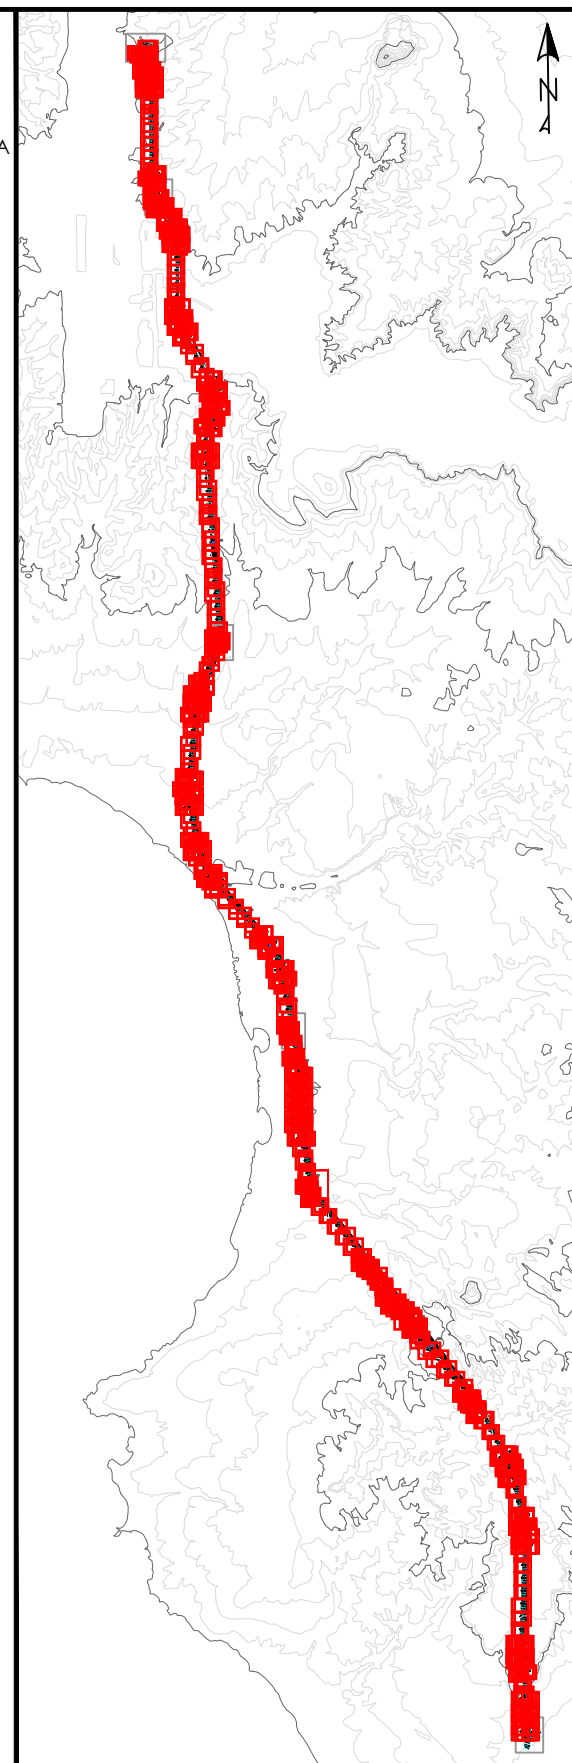


SISTEMA INGENIERIA, S.A SUCURSAL CABO VERDE
 REPRESENTANTE: ADÉRITO DE JESUS VIEIRA TEIXEIRA
 NIF: 273577700
 REGISTO DO CAECI Nº: 49

AUTOR: Eng.ª Nedelia Morales Soler	COAUTOR: Eng. Jean Jaques Howard C. Furtado
DONO DE OBRA: ESTRADAS DE CABO VERDE	COAUTOR: Eng. Adérito de Jesus V. Teixeira
PROJETO: REABILITAÇÃO E MELHORIA DA ESTRADA NACIONAL "EN1-SL-01-ESPARGOS-SANTA MARIA" ILHA DO SAL	PLANO: 2.B.2
DESCRIÇÃO: PROJETO GEOMÉTRICO Traçado em Planta das Interseções	FOLHA: 02-06
ESCALA: 1/1000	DATA: AGOSTO - 2022

DETALHE EIXO 12

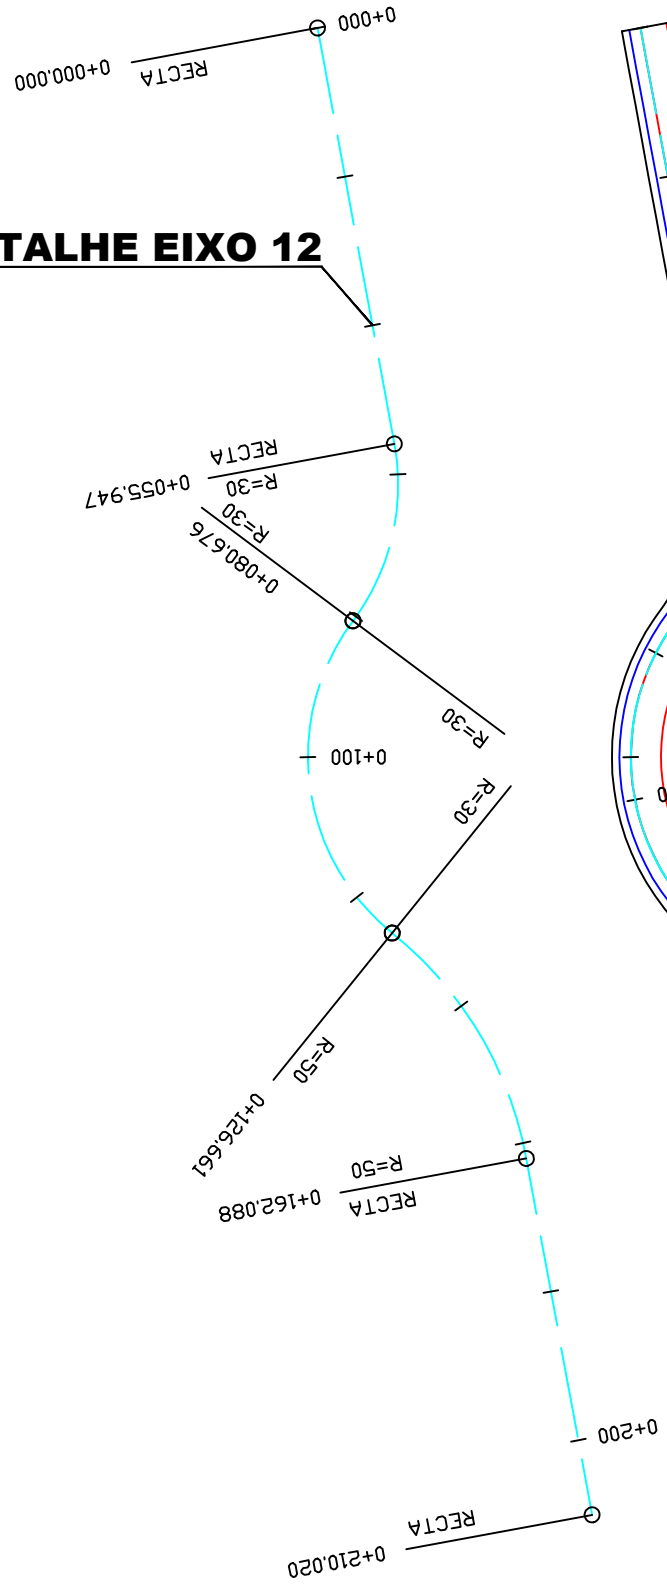


EIXO 11

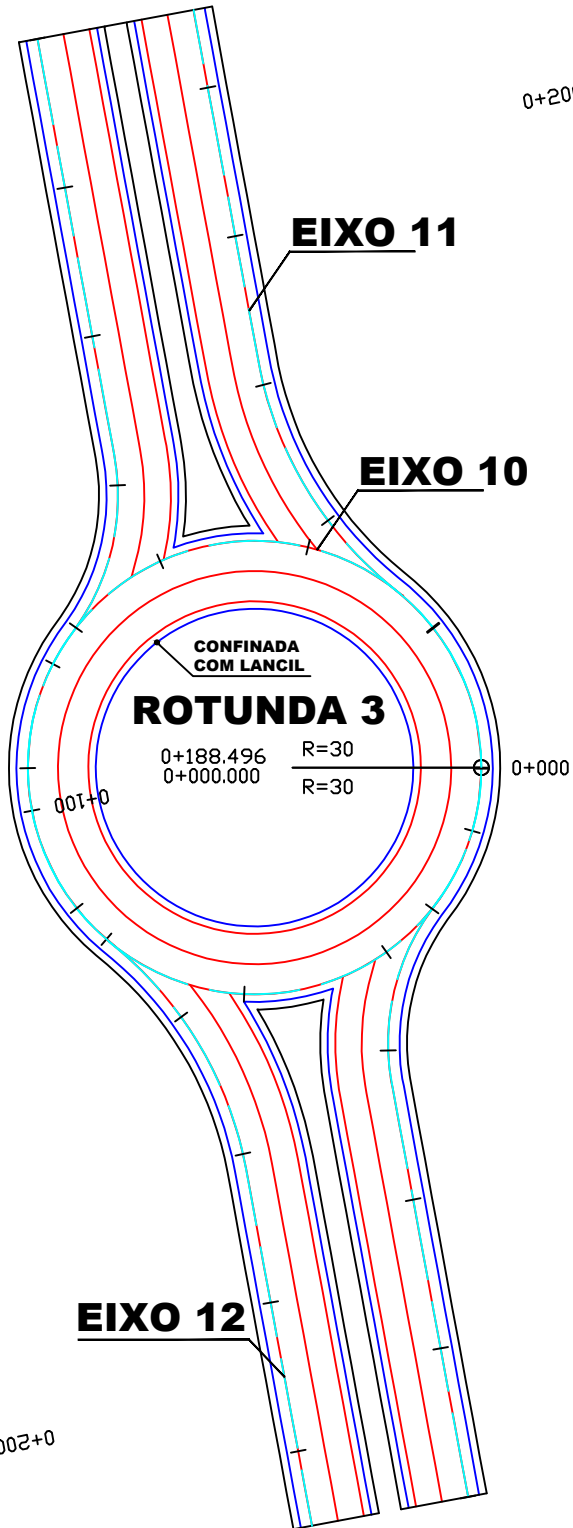

EIXO 10


DETALHE EIXO 11

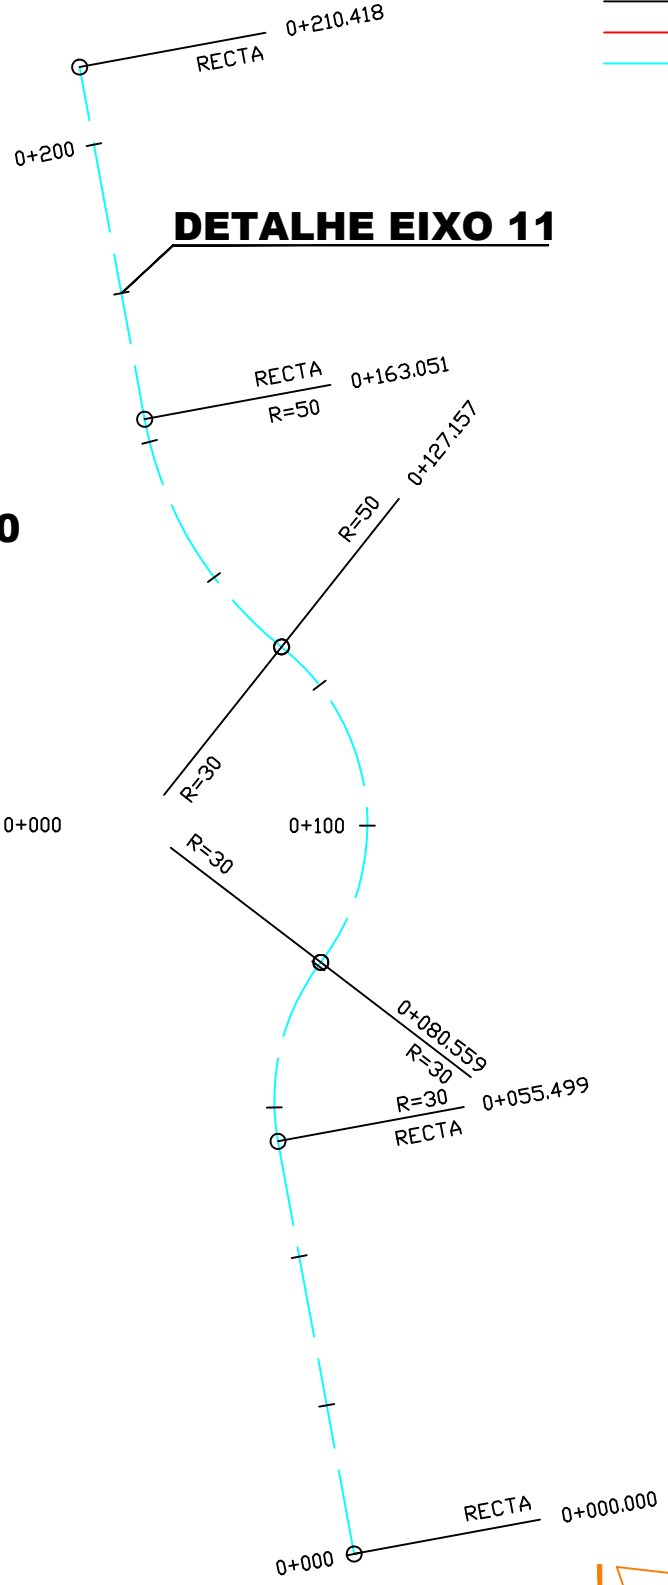

ROTUNDA 3
 CONFINADA COM LANCIL
 0+188.496 R=30
 0+000.000 R=30

LEGENDA

- PASSAGEM HIDRÁULICA
- BERMA PAVIMENTADA
- BERMA NÃO PAVIMENTADA
- FAIXA DE RODAGEM
- EIXO

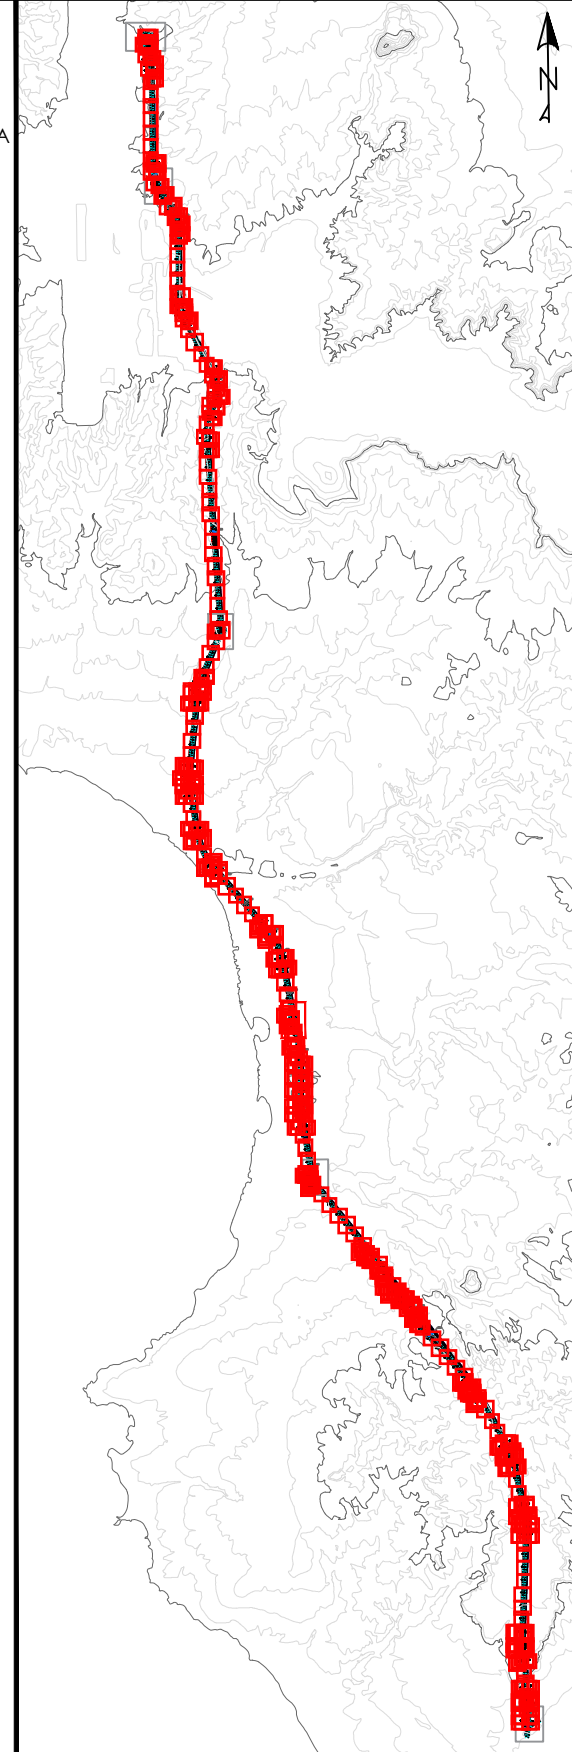




 

SISTEMA INGENIERIA, S.A SUCURSAL CABO VERDE




REPRESENTANTE: ADÉRITO DE JESUS VIEIRA TEIXEIRA
 NIF: 273577700
 REGISTO DO CAECI Nº: 49

Adérito de Jesus V. Teixeira

AUTOR: Eng.ª Nedelia Morales Soler COLEGIADO nº 18.805	COAUTOR: Eng. Jean Jaques Howard C. Furtado OECV nº 1222
DONO DE OBRA: ESTRADAS DE CABO VERDE	COAUTOR: Eng. Adérito de Jesus V. Teixeira OECV nº 1088
PROJETO: REABILITAÇÃO E MELHORIA DA ESTRADA NACIONAL "EN1-SL-01-ESPARGOS-SANTA MARIA" ILHA DO SAL	PLANO: 2.B.2
DESCRICÃO: PROJETO GEOMÉTRICO Traçado em Planta das Interseções	FOLHA: 03-06
ESCALA: 1/1000	DATA: AGOSTO - 2022

LEGENDA


-  PASSAGEM HIDRÁULICA
-  BERMA PAVIMENTADA
-  BERMA NÃO PAVIMENTADA
-  FAIXA DE RODAGEM
-  EIXO

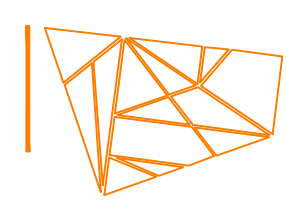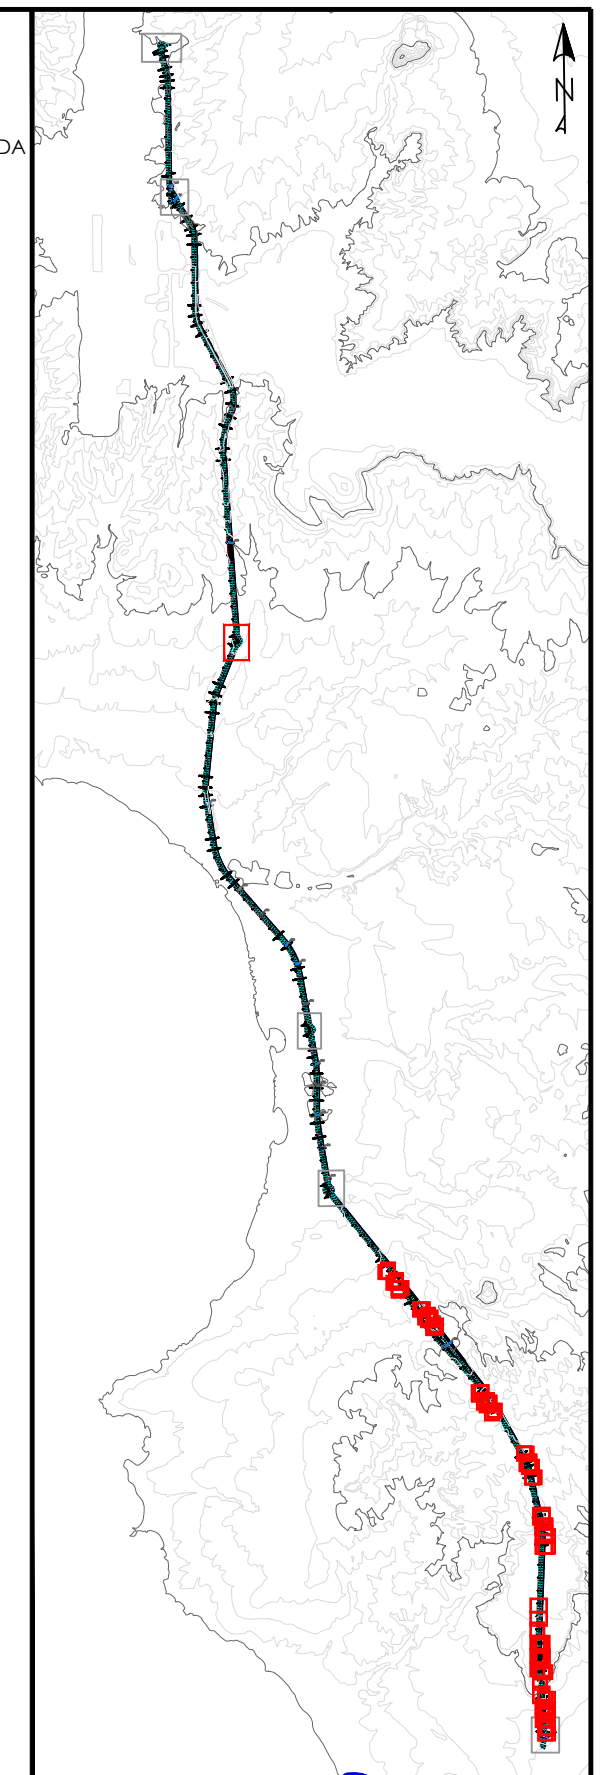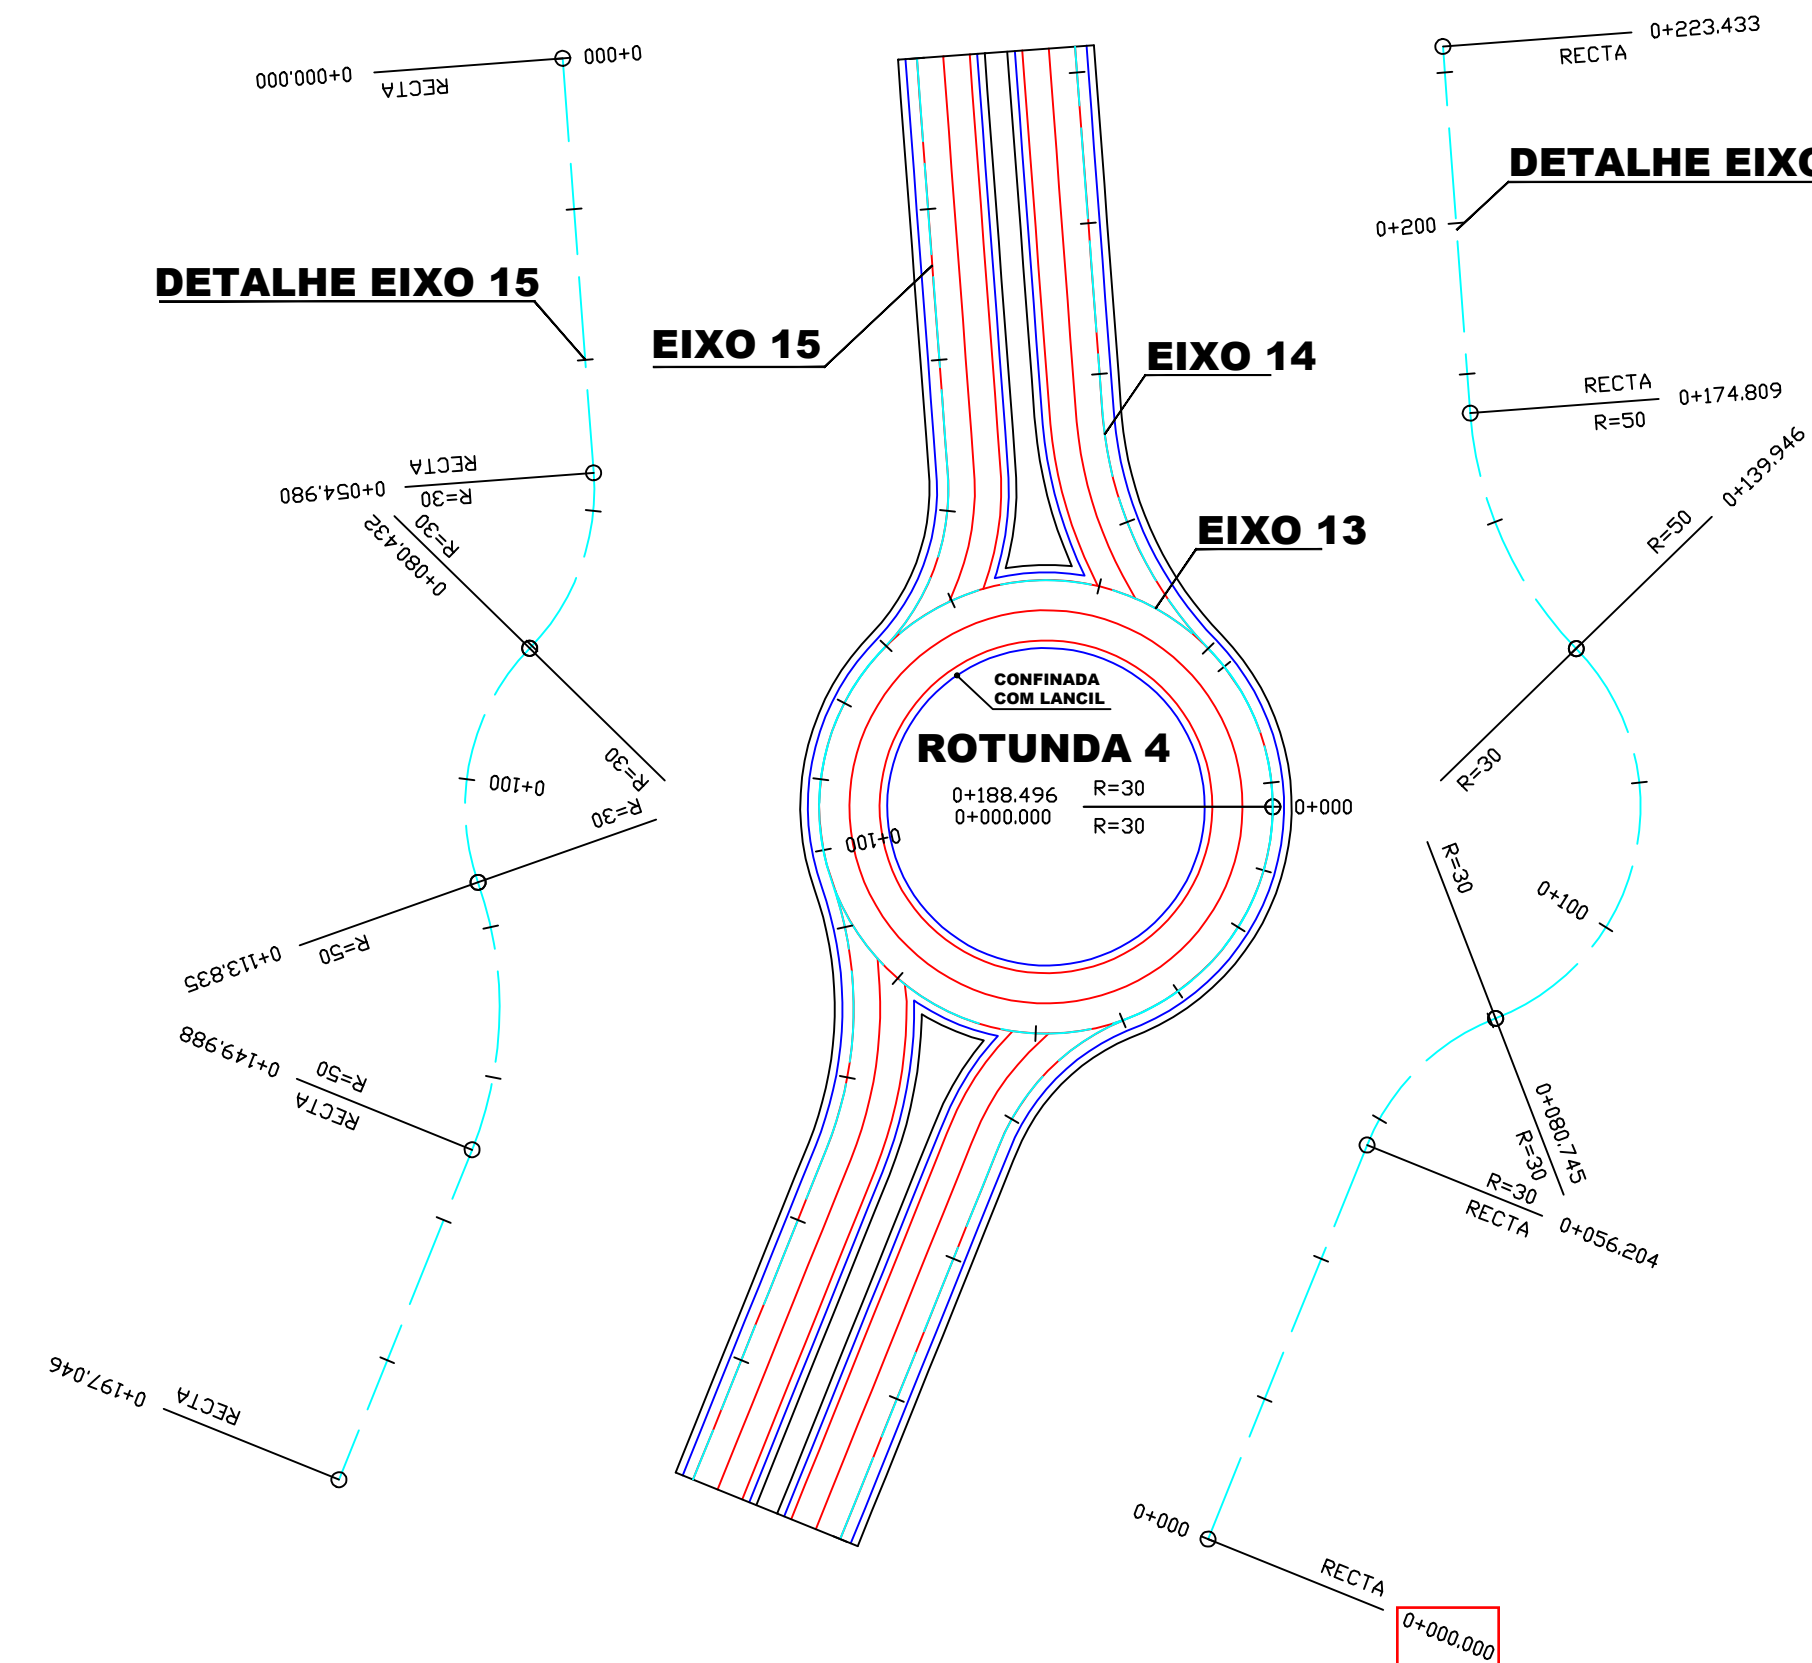


SISTEMA INGENIERIA, S.A SUCURSAL CABO VERDE
 REPRESENTANTE: ADÉRITO DE JESUS VIEIRA TEIXEIRA
 NIF: 273577700
 REGISTO DO CAECI Nº: 49

AUTOR: Eng.ª Nedelia Morales Soler COLEGIADO nº 18.805	COAUTOR: Eng. Jean Jaques Howard C. Furtado OECV nº 1222
DONO DE OBRA: ESTRADAS DE CABO VERDE	COAUTOR: Eng. Adérito de Jesus V. Teixeira OECV nº 1088
PROJETO: REABILITAÇÃO E MELHORIA DA ESTRADA NACIONAL "EN1-SL-01-ESPARGOS-SANTA MARIA" ILHA DO SAL	PLANO: 2.B.2
DESCRIPÇÃO: PROJETO GEOMÉTRICO Traçado em Planta das Interseções	ESCALA: 1/1000 DATA: 04-06 AGOSTO - 2022


DETALHE EIXO 18

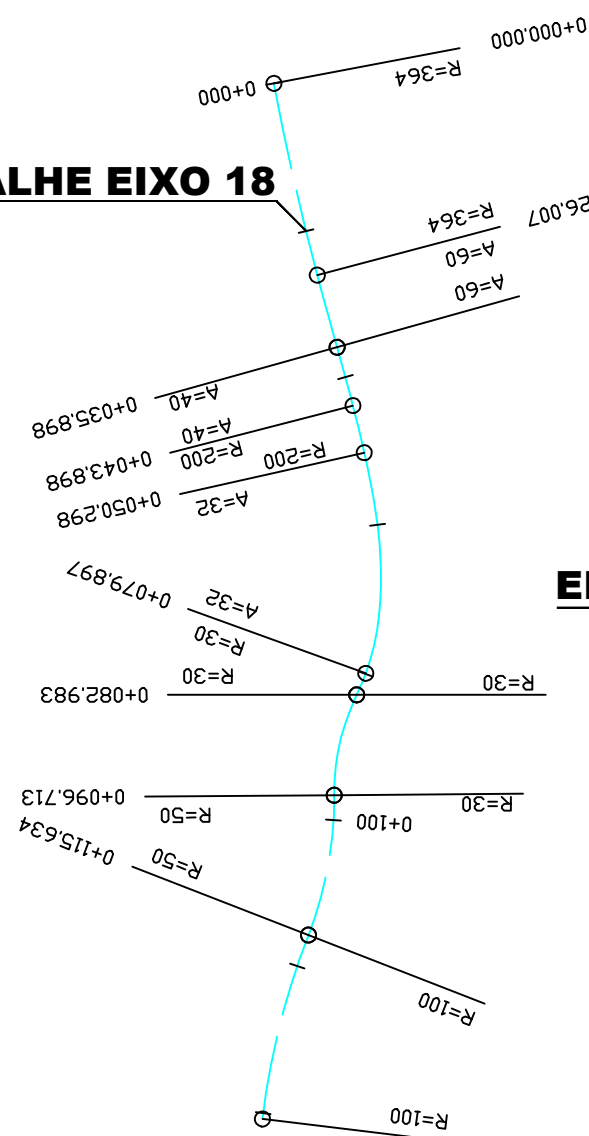


EIXO 17

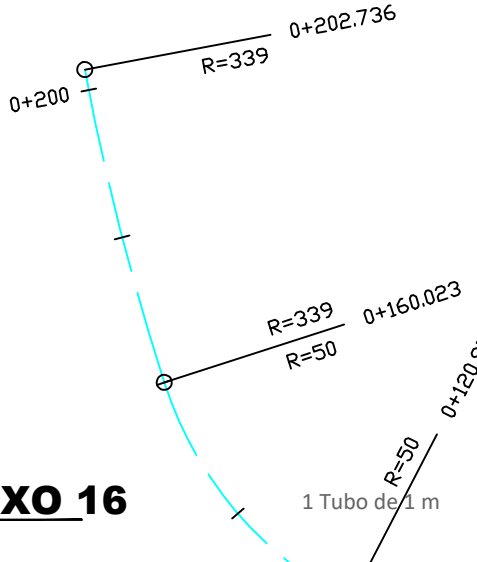


EIXO 16

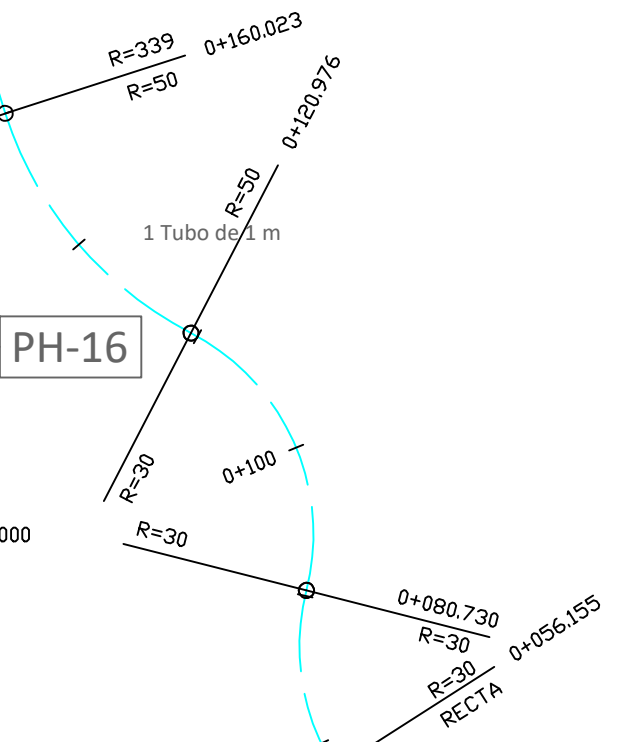


EIXO 18

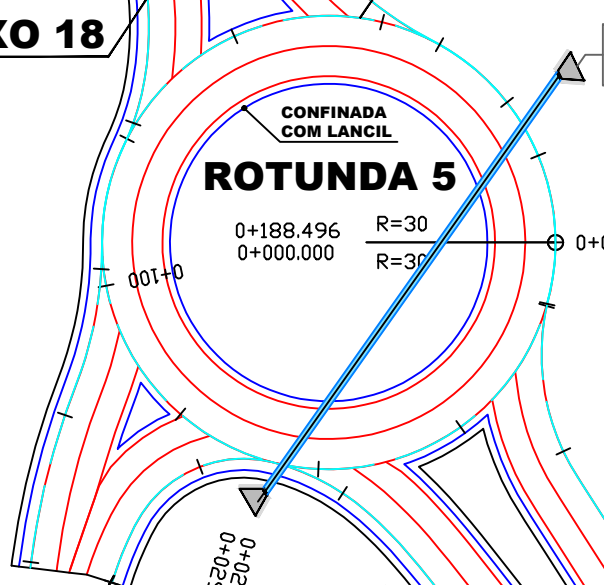

EIXO 19

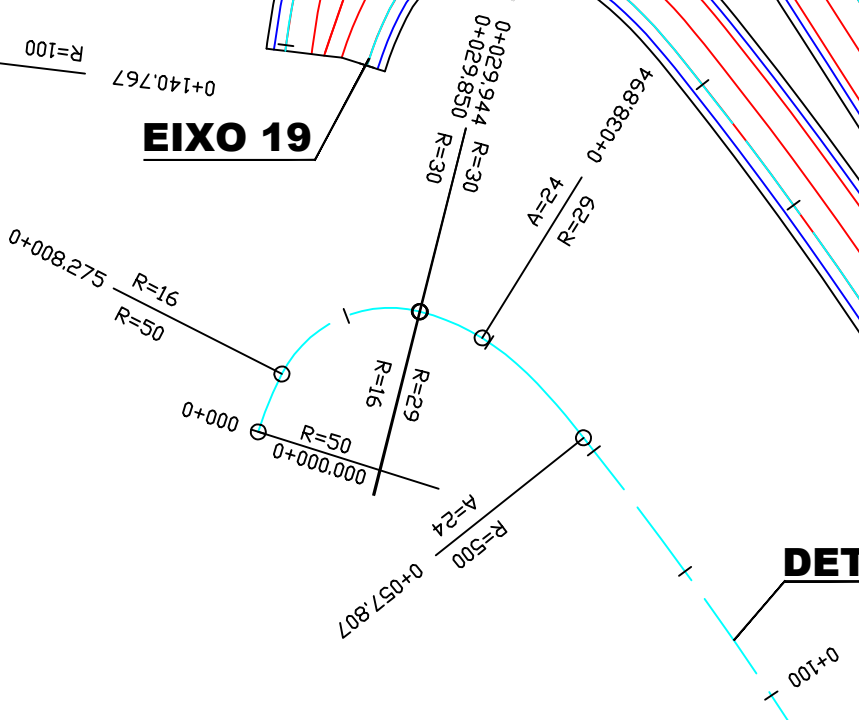

DETALHE EIXO 19

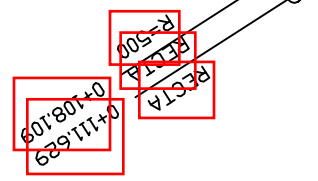

LEGENDA

- PASSAGEM HIDRÁULICA
- BERMA PAVIMENTADA
- BERMA NÃO PAVIMENTADA
- FAIXA DE RODAGEM
- EIXO

ROTUNDA 5



CONFINADA COM LANCIL

0+188.496 R=30
0+000.000 R=30

PH-16

1 Tubo de 1 m

DETALHE EIXO 17

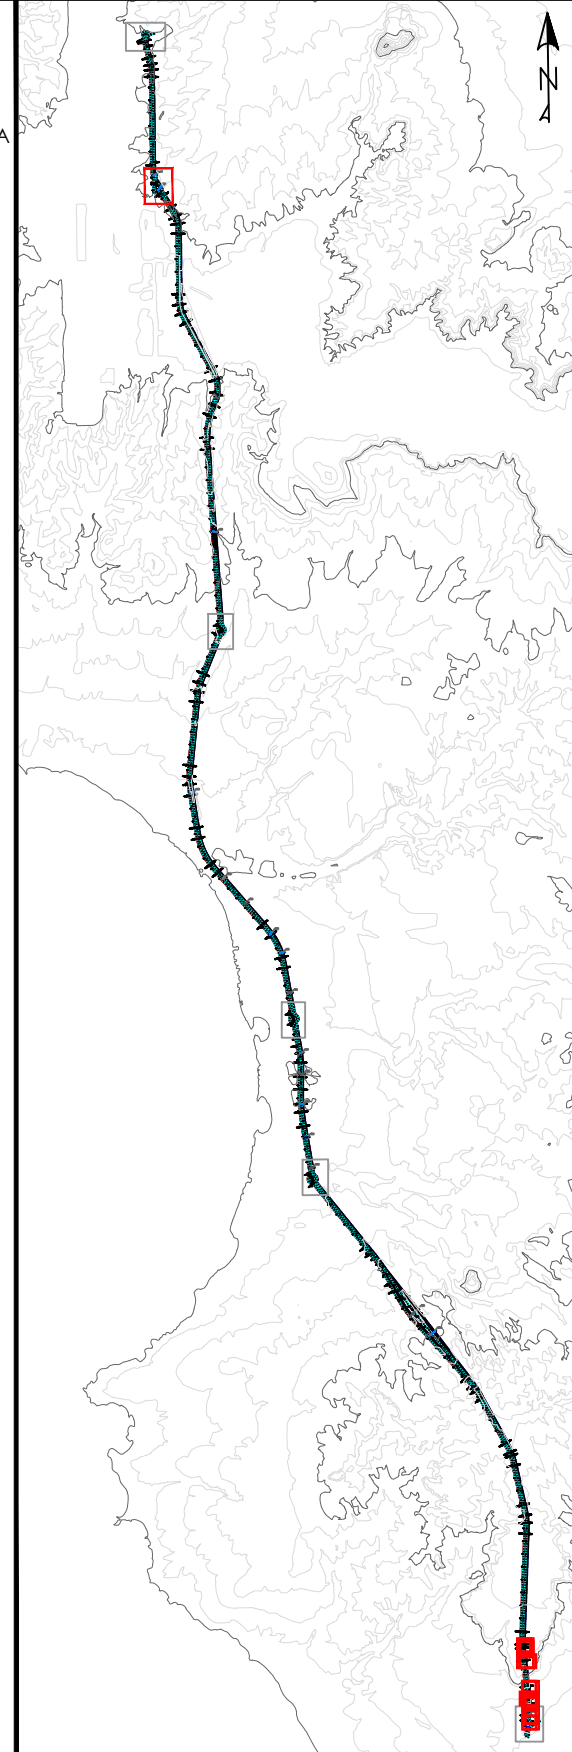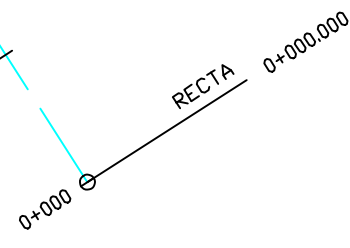






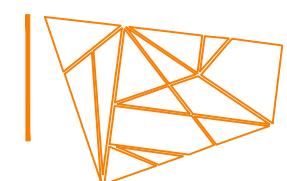
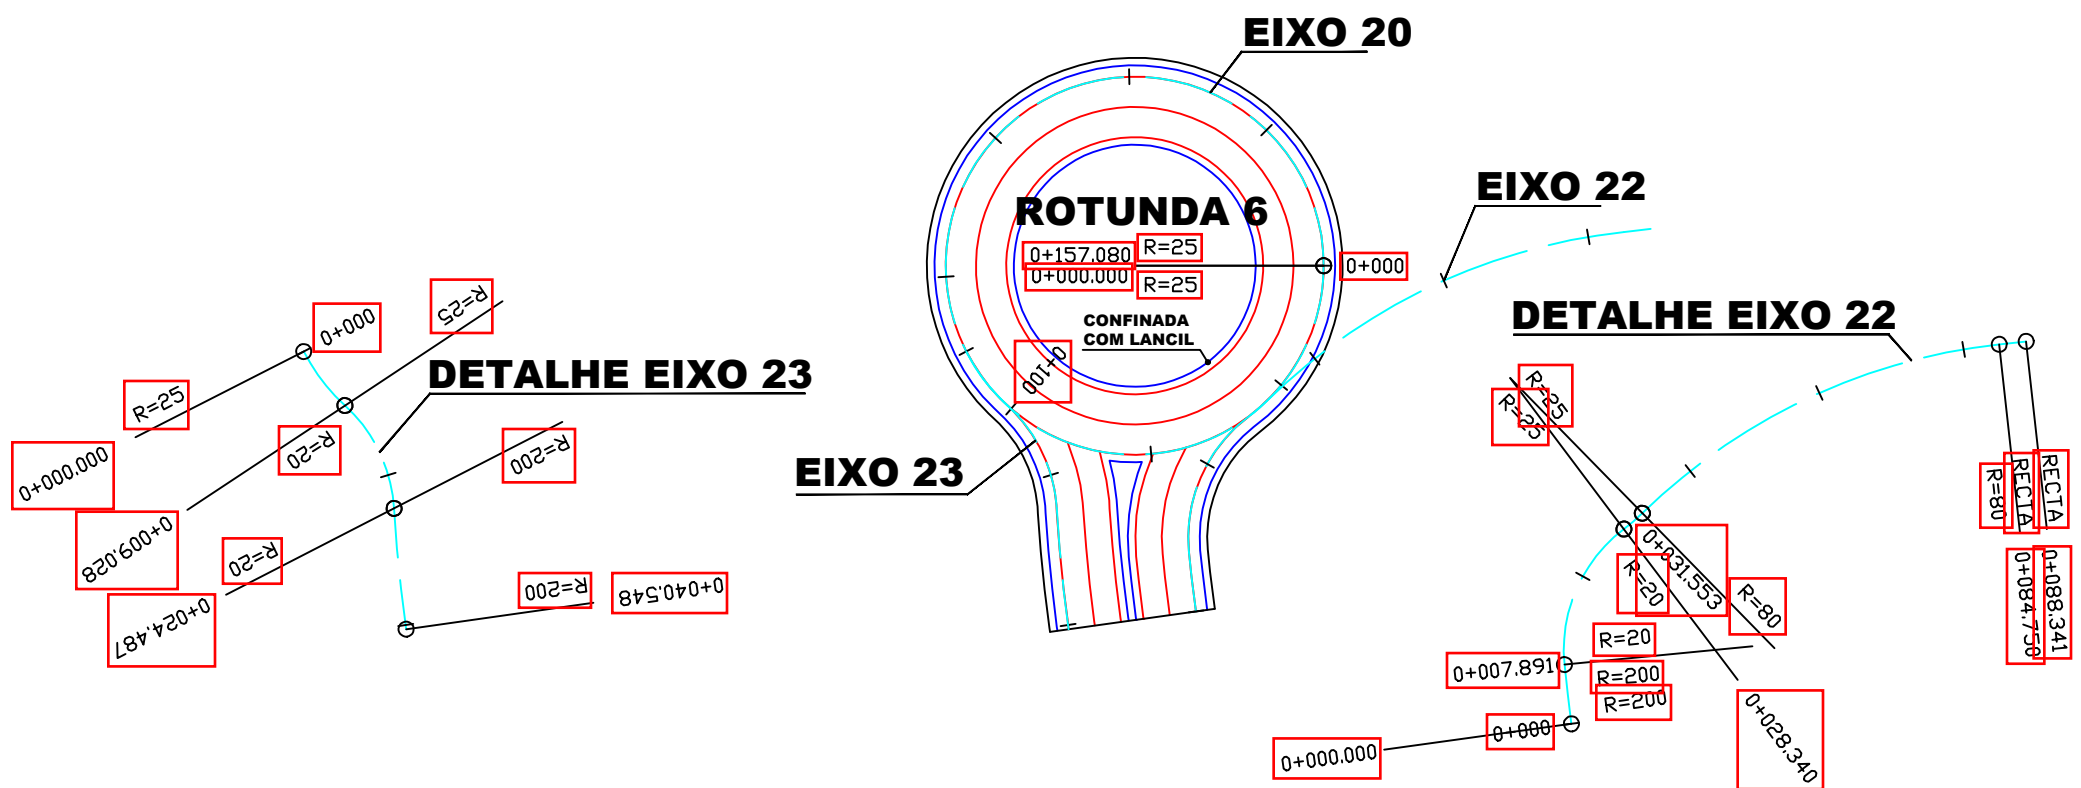
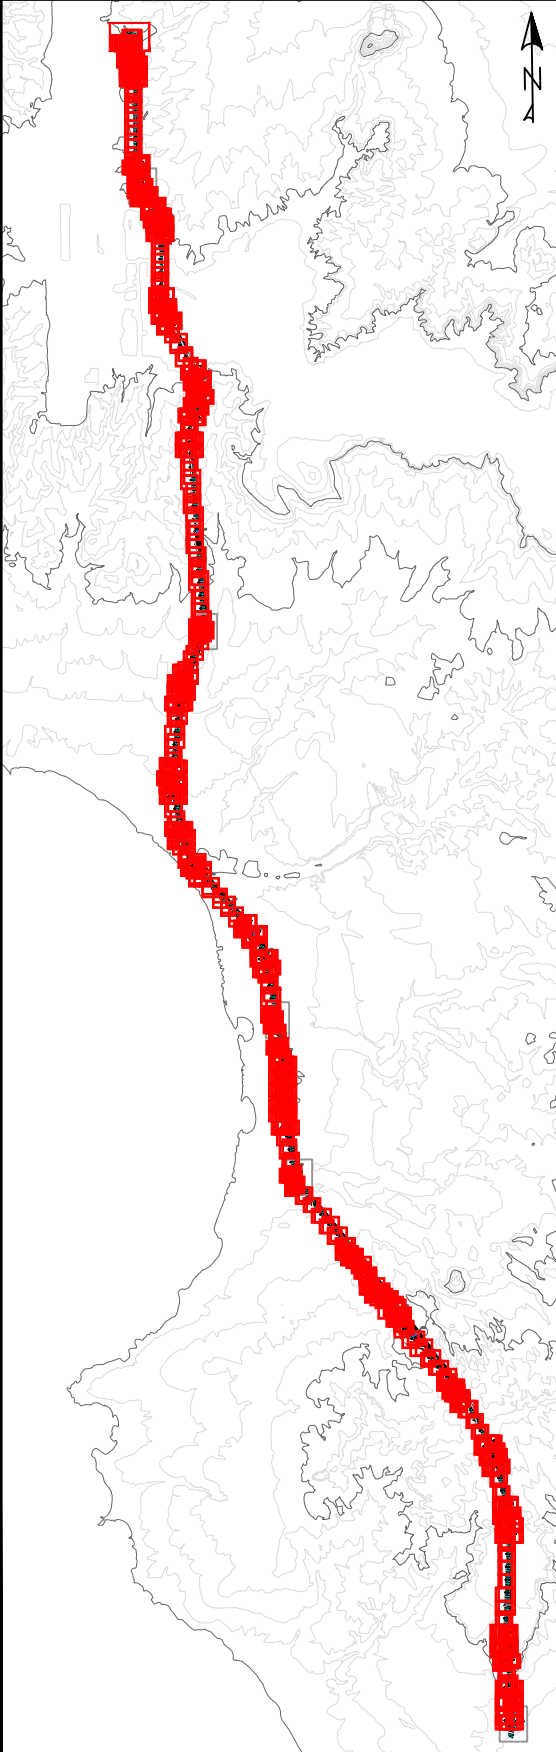
SISTEMA INGENIERIA, S.A SUCURSAL CABO VERDE

REPRESENTANTE: ADÉRITO DE JESUS VIEIRA TEIXEIRA
NIF: 273577700
REGISTO DO CAECI Nº: 49

AUTOR: Eng.ª Nedelia Morales Soler	COAUTOR: Eng. Jean Jaques Howard C. Furtado
DONO DE OBRA: ESTRADAS DE CABO VERDE	COAUTOR: Eng. Adérito de Jesus V. Teixeira
PROJETO: REABILITAÇÃO E MELHORIA DA ESTRADA NACIONAL "EN1-SL-01-ESPARGOS-SANTA MARIA" ILHA DO SAL	PLANO: 2.B.2
DESCRICOÃO: PROJETO GEOMÉTRICO Traçado em Planta das Interseções	ESCALA: 1/1000
	DATA: 05-06 AGOSTO - 2022

LEGENDA

-  PASSAGEM HIDRÁULICA
-  BERMA PAVIMENTADA
-  BERMA NÃO PAVIMENTADA
-  FAIXA DE RODAGEM
-  EIXO



SISTEMA INGENIERIA, S.A SUCURSAL CABO VERDE
 REPRESENTANTE: ADÉRITO DE JESUS VIEIRA TEIXEIRA
 NIF: 273577700
 REGISTO DO CAECI Nº: 49

AUTOR: Eng.ª Nedelia Morales Soler COLEGIADO nº 18.805	COAUTOR: Eng. Jean Jaques Howard C. Furtado OECV nº 1222
DONO DE OBRA: ESTRADAS DE CABO VERDE	COAUTOR: Eng. Adérito de Jesus V. Teixeira OECV nº 1088
PROJETO: REABILITAÇÃO E MELHORIA DA ESTRADA NACIONAL "EN1-SL-01-ESPARGOS-SANTA MARIA" ILHA DO SAL	PLANO: 2.B.2
DESCRIPÇÃO: PROJETO GEOMÉTRICO Traçado em Planta das Interseções	FOLHA: 06-06 ESCALA: 1/1000 DATA: AGOSTO - 2022