


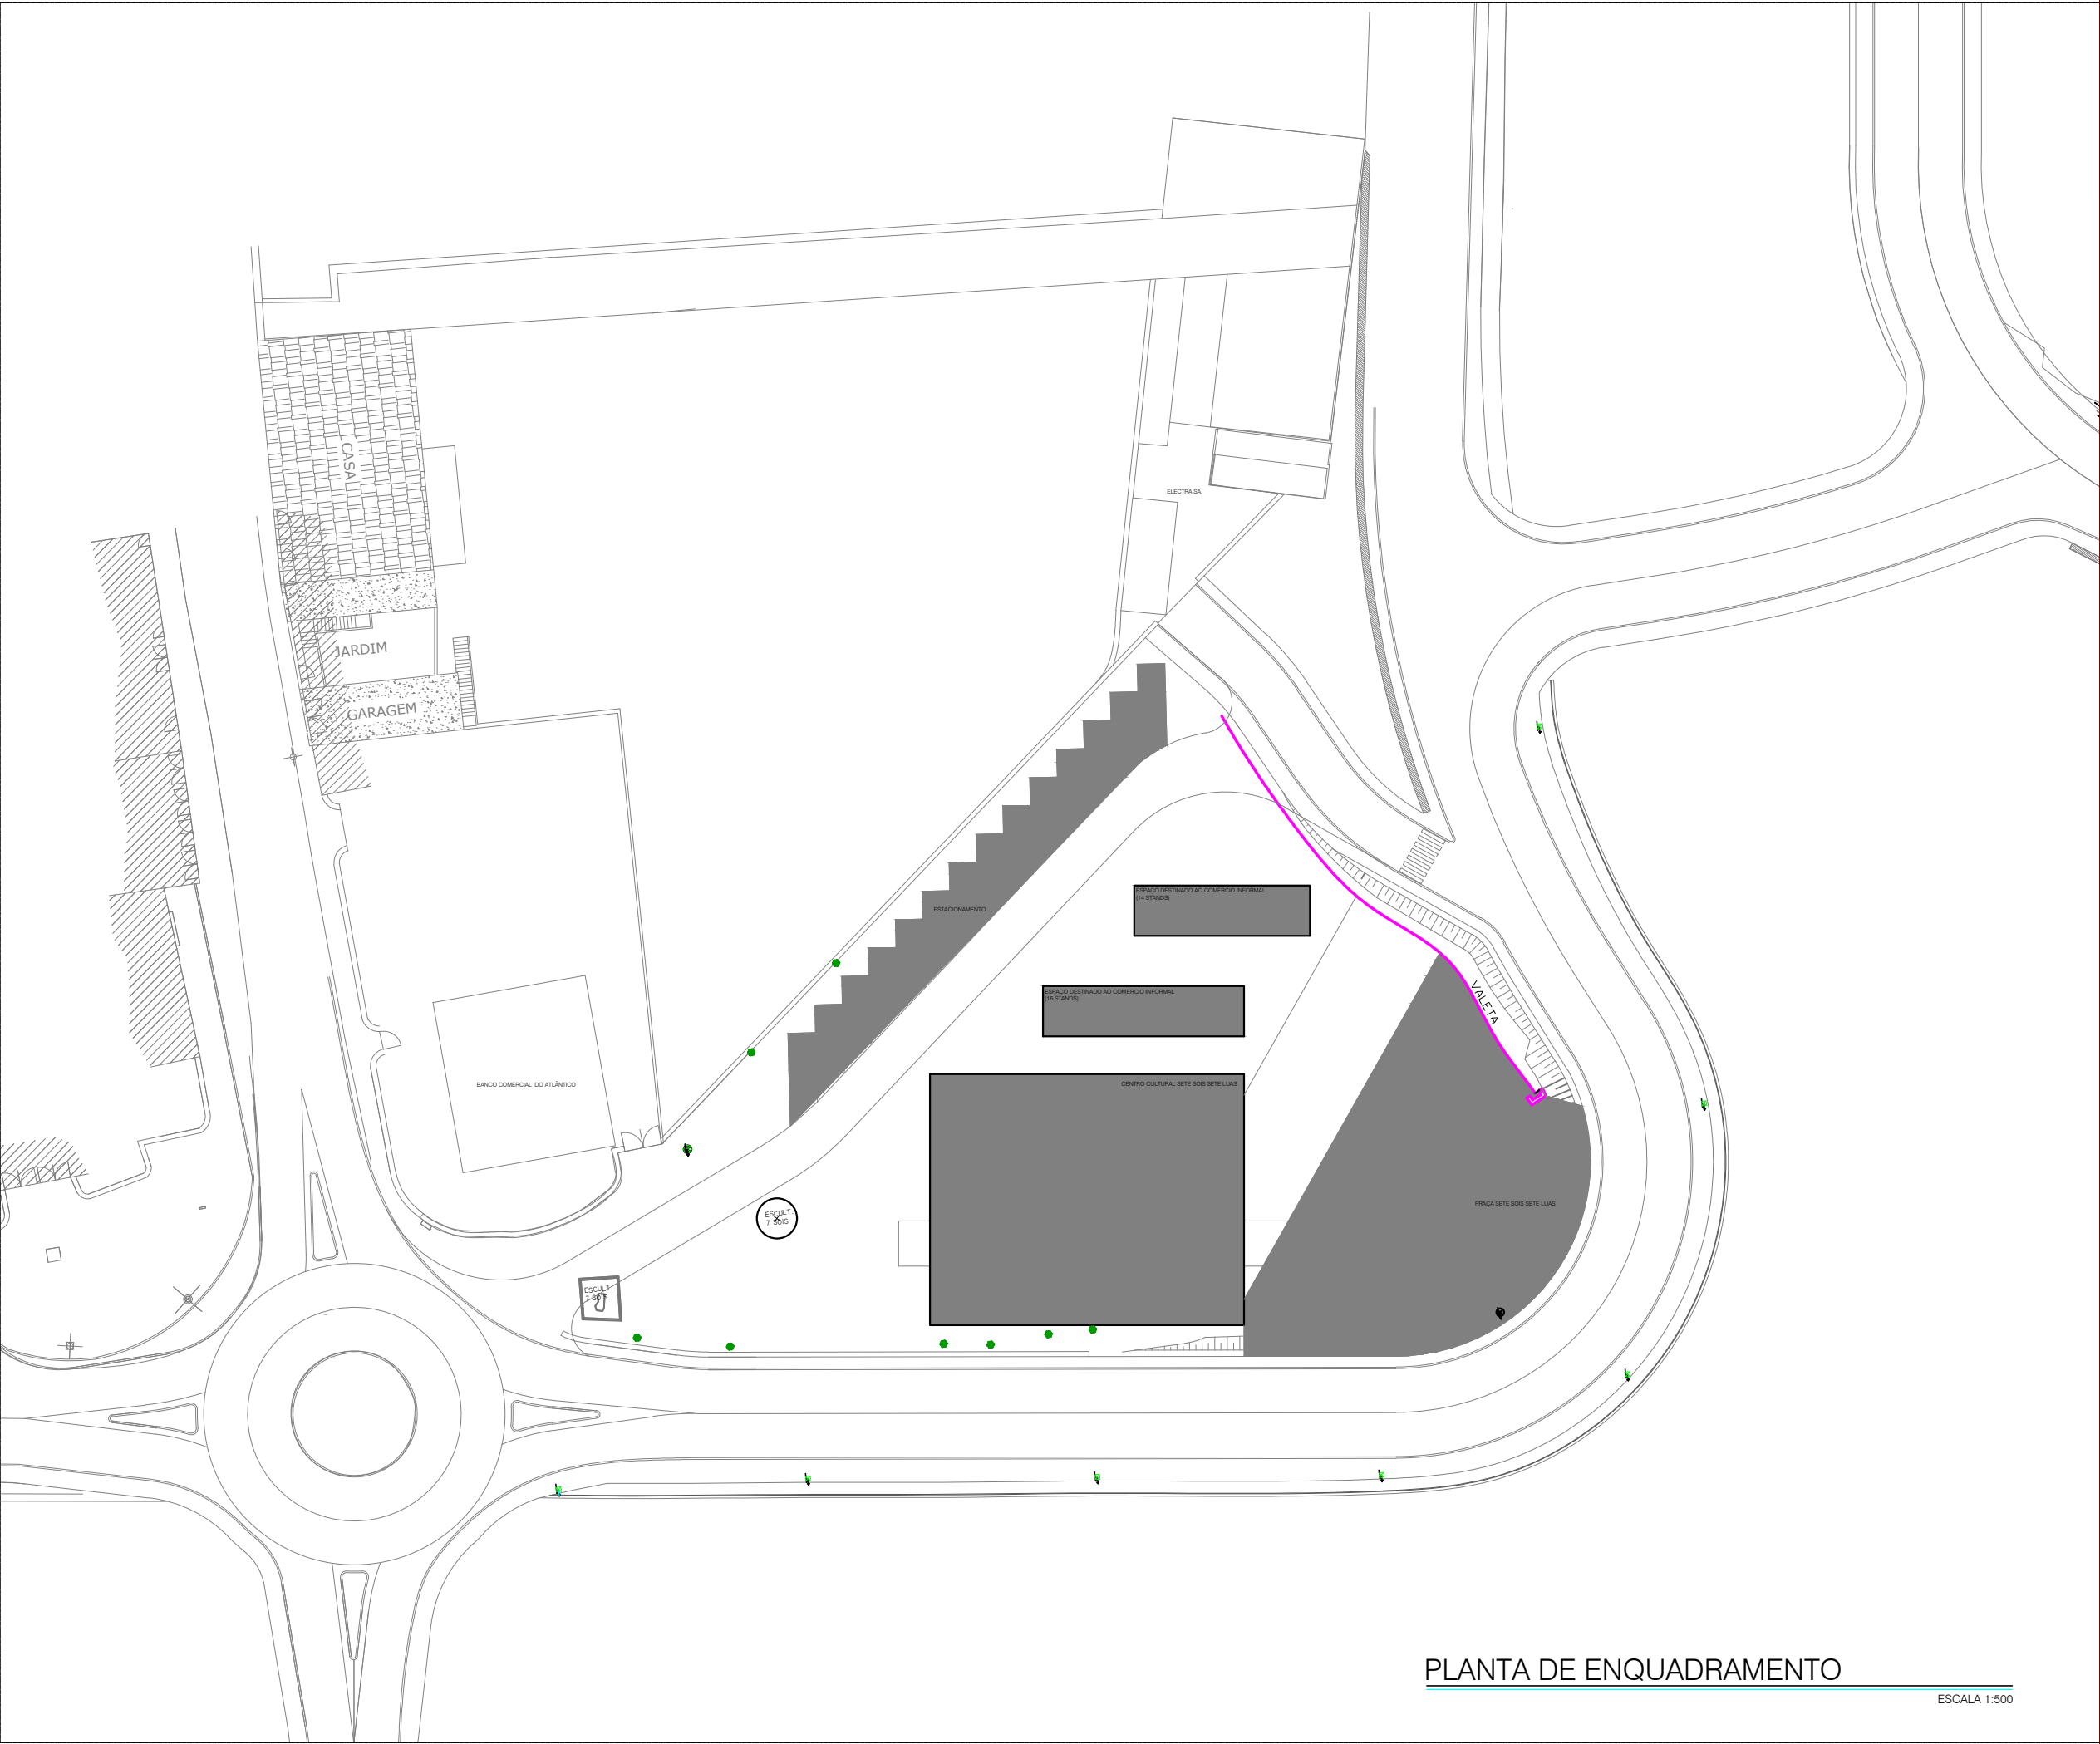

PLANTA DE ENQUADRAMENTO

ESCALA 1:500



PROJECTOS, GESTÃO E FISCALIZAÇÃO

Arqtº Edson Duarte	coordenador
Co-autor Arquiteto	arquiteto
Danielton Campinha	

Dono da Obra

Câmara Municipal da Ribeira Grande

OBRA	LOCAL
Ampliação	Povoação

ESPECIALIDADE

Arquitectura

FASE

Projecto - Licenciamento


DESIGNAÇÃO

Plantas:

PLANTAS

ORIENTAÇÃO

DATA	ESCALA	DES. Nº
SETEMBRO 2023	1:500	01

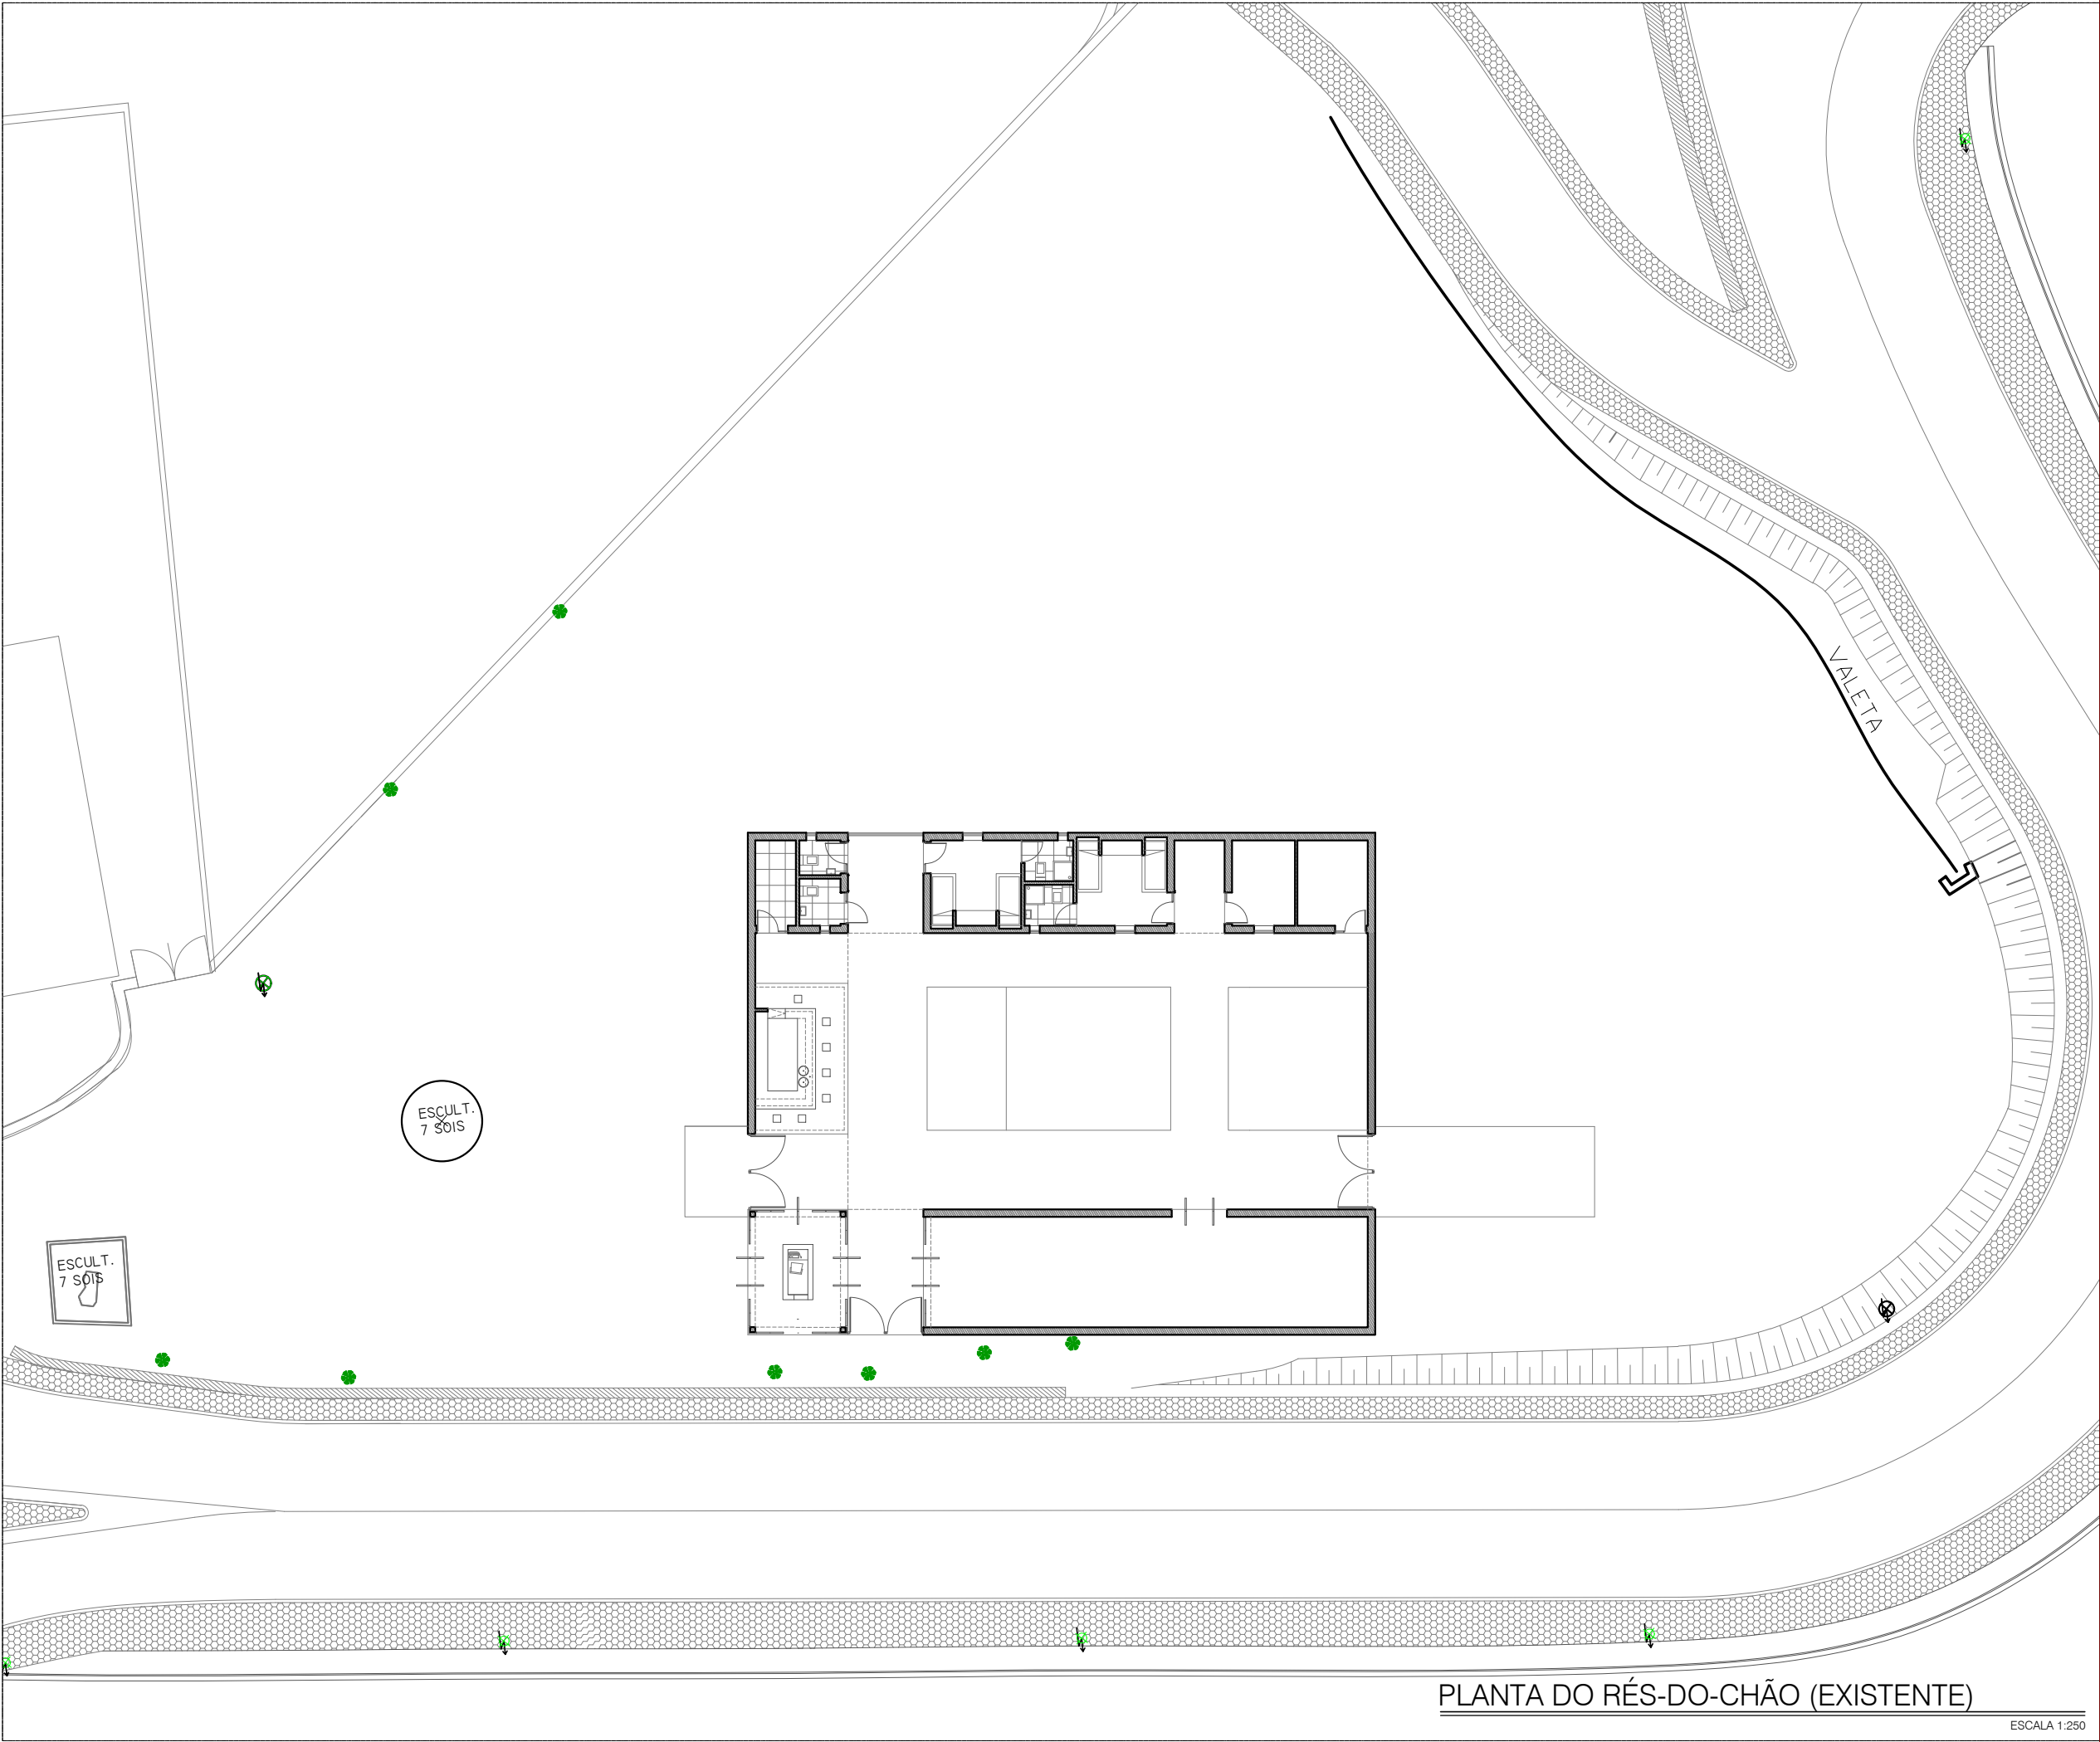

PROJECTOS, GESTÃO E FISCALIZAÇÃO

Arqtº Edson Duarte

coordenador

Co-autor |Arquiteto
Danielton Campinha

arquiteto

Dono da Obra

Câmara Municipal da Ribeira Grande

OBRA	LOCAL
Ampliação	Povoação

ESPECIALIDADE

Arquitectura

FASE

Projecto - Licenciamento


DESIGNAÇÃO

Plantas:

PLANTAS

ORIENTAÇÃO

DATA	ESCALA	DES. Nº
SETEMBRO 2023	1:250	02

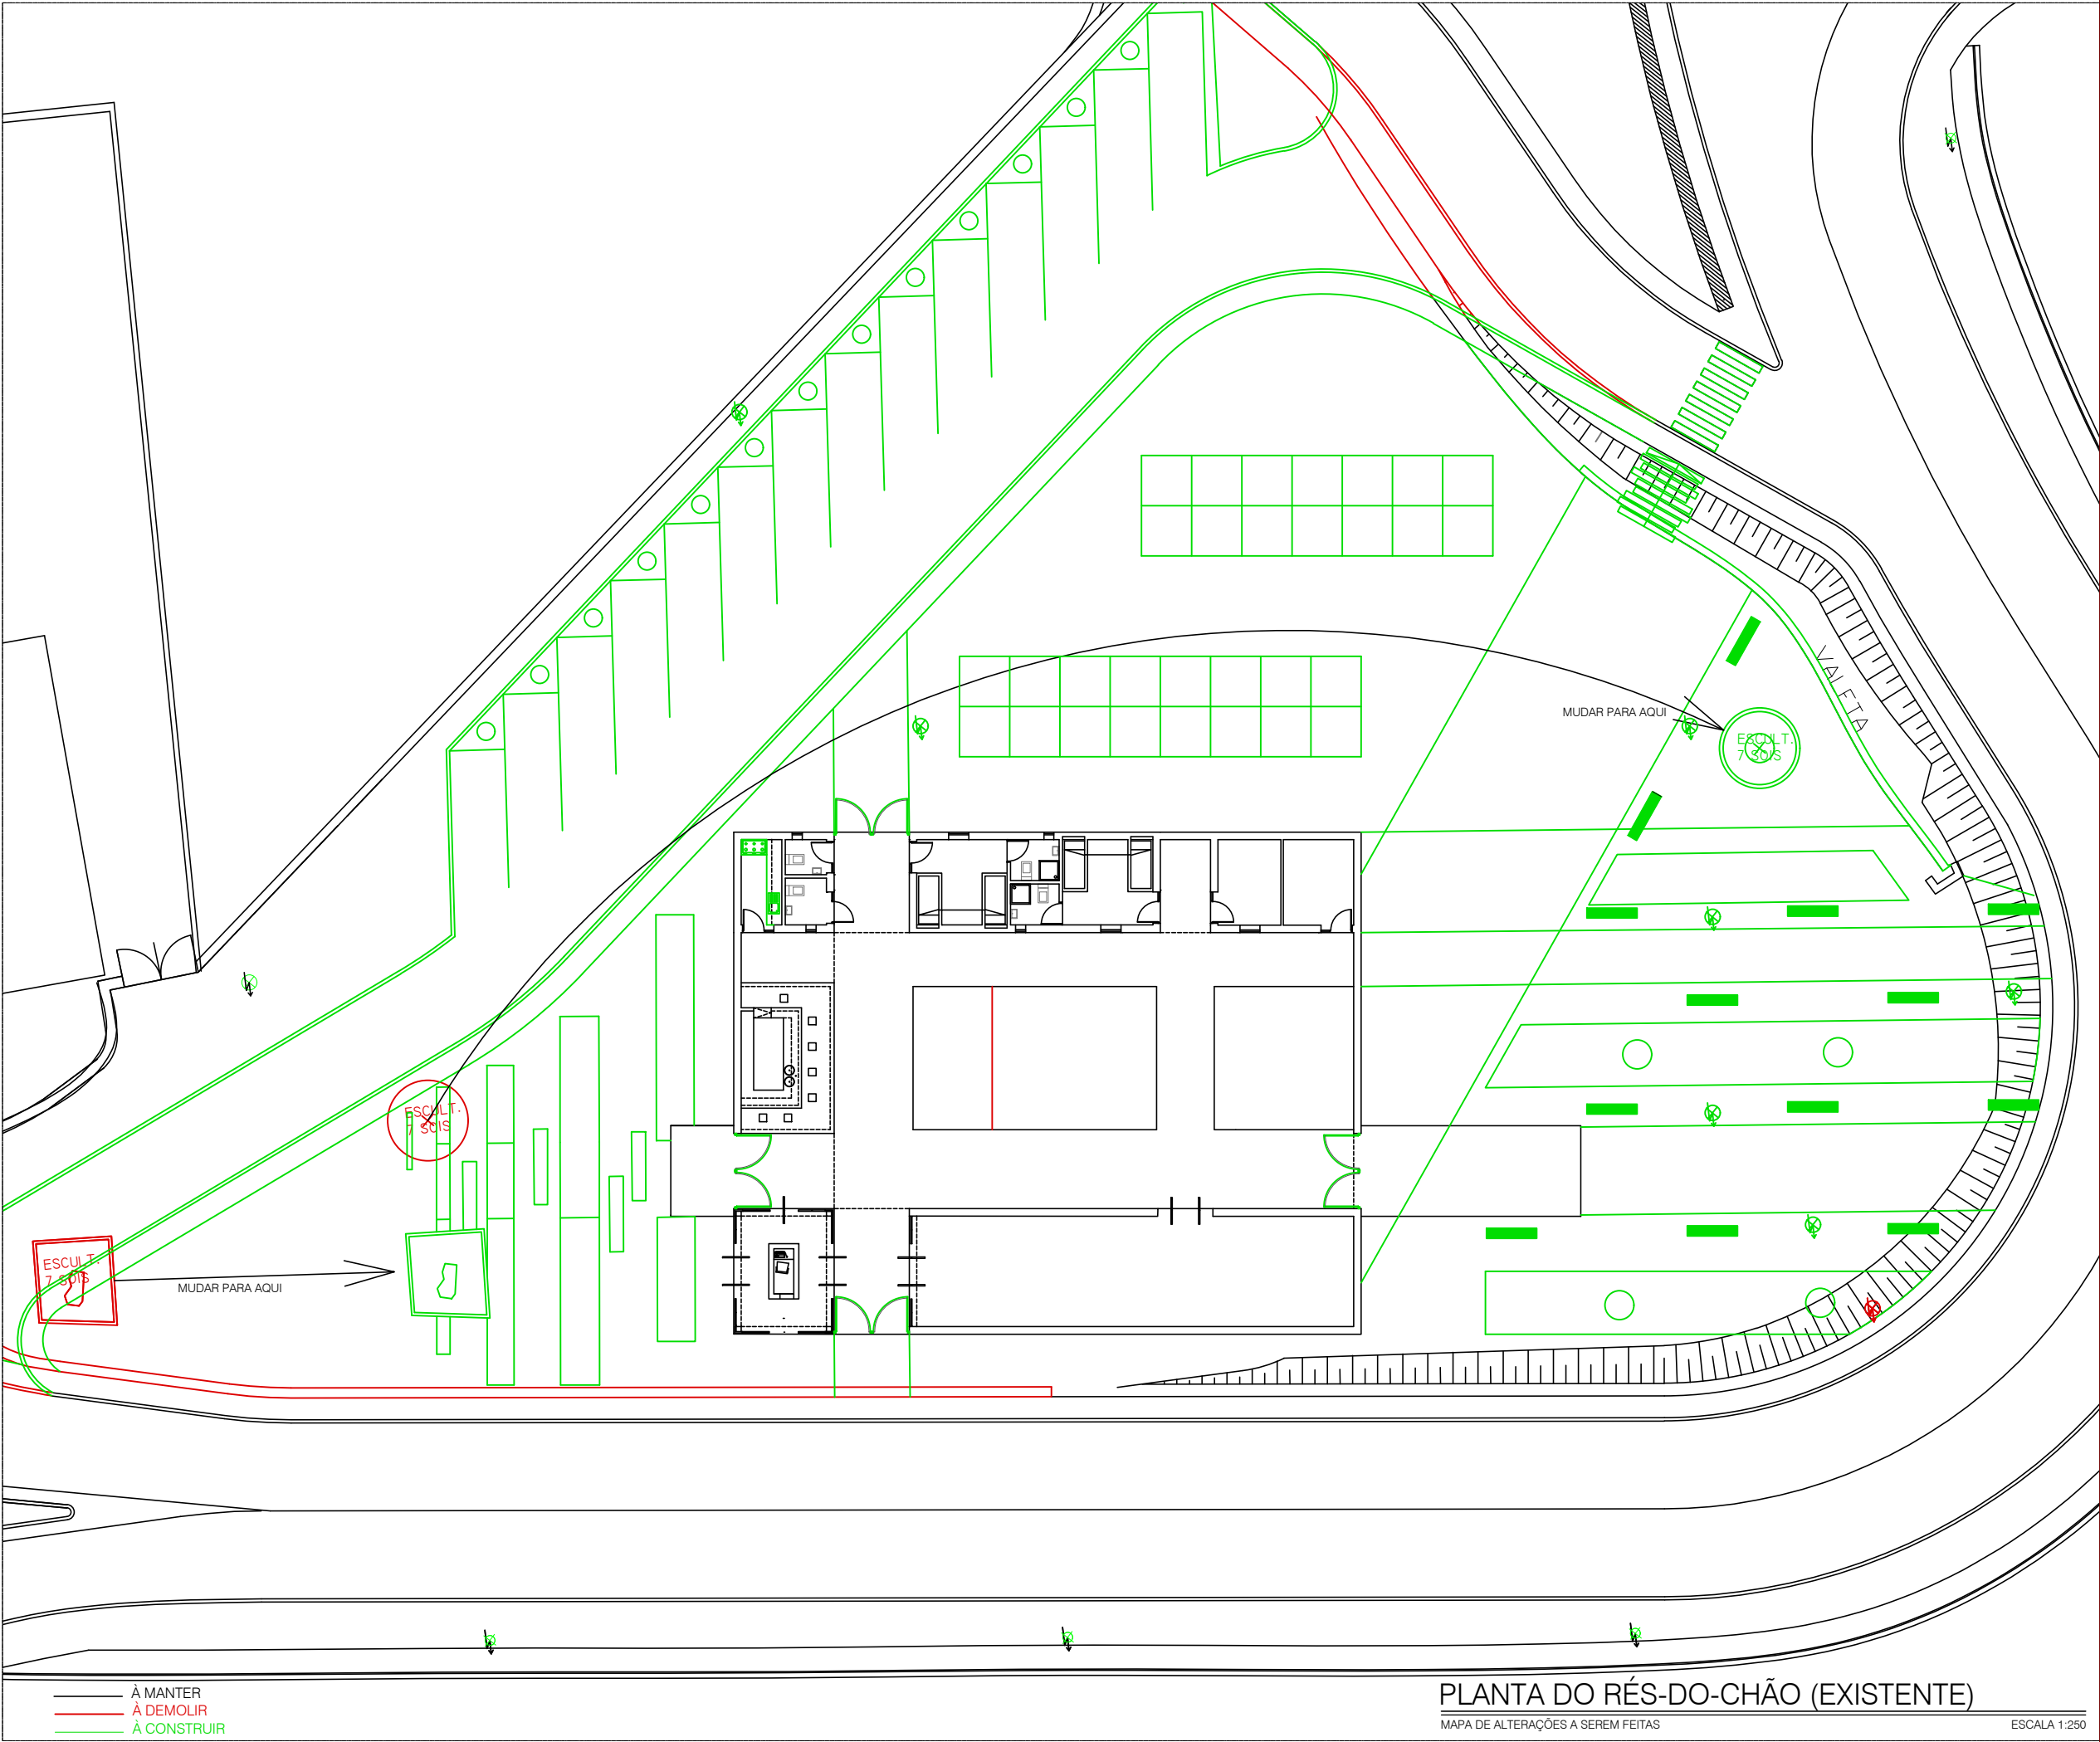

PROJECTOS, GESTÃO E FISCALIZAÇÃO

Arqtº Edson Duarte

coordenador

Co-autor |Arquiteto
Danielton Campinha

arquiteto

Dono da Obra

Câmara Municipal da Ribeira Grande

OBRA LOCAL

Ampliação Povoação

ESPECIALIDADE

Arquitectura

FASE

Projecto - Licenciamento

DESIGNAÇÃO

Plantas:

PLANTAS

ORIENTAÇÃO

DATA ESCALA DES. Nº

SETEMBRO 2023 1:250 03

PLANTA DO RÉS-DO-CHÃO (EXISTENTE)

MAPA DE ALTERAÇÕES A SEREM FEITAS

ESCALA 1:250



PLANTA DO RÉS-DO-CHÃO (A PROPOSTA)

ESCALA 1:250



PROJECTOS, GESTÃO E FISCALIZAÇÃO

Arqtº Edson Duarte

coordenador
arquiteto

Co-autor |Arquiteto
Danielton Campinha

Dono da Obra

Câmara Municipal da Ribeira Grande

OBRA	LOCAL
Ampliação	Povoação


ESPECIALIDADE
Arquitectura

FASE
Projecto - Licenciamento

DESIGNAÇÃO
Plantas:
PLANTAS

ORIENTAÇÃO

DATA	ESCALA	DES. Nº
SETEMBRO 2023	1:250	04

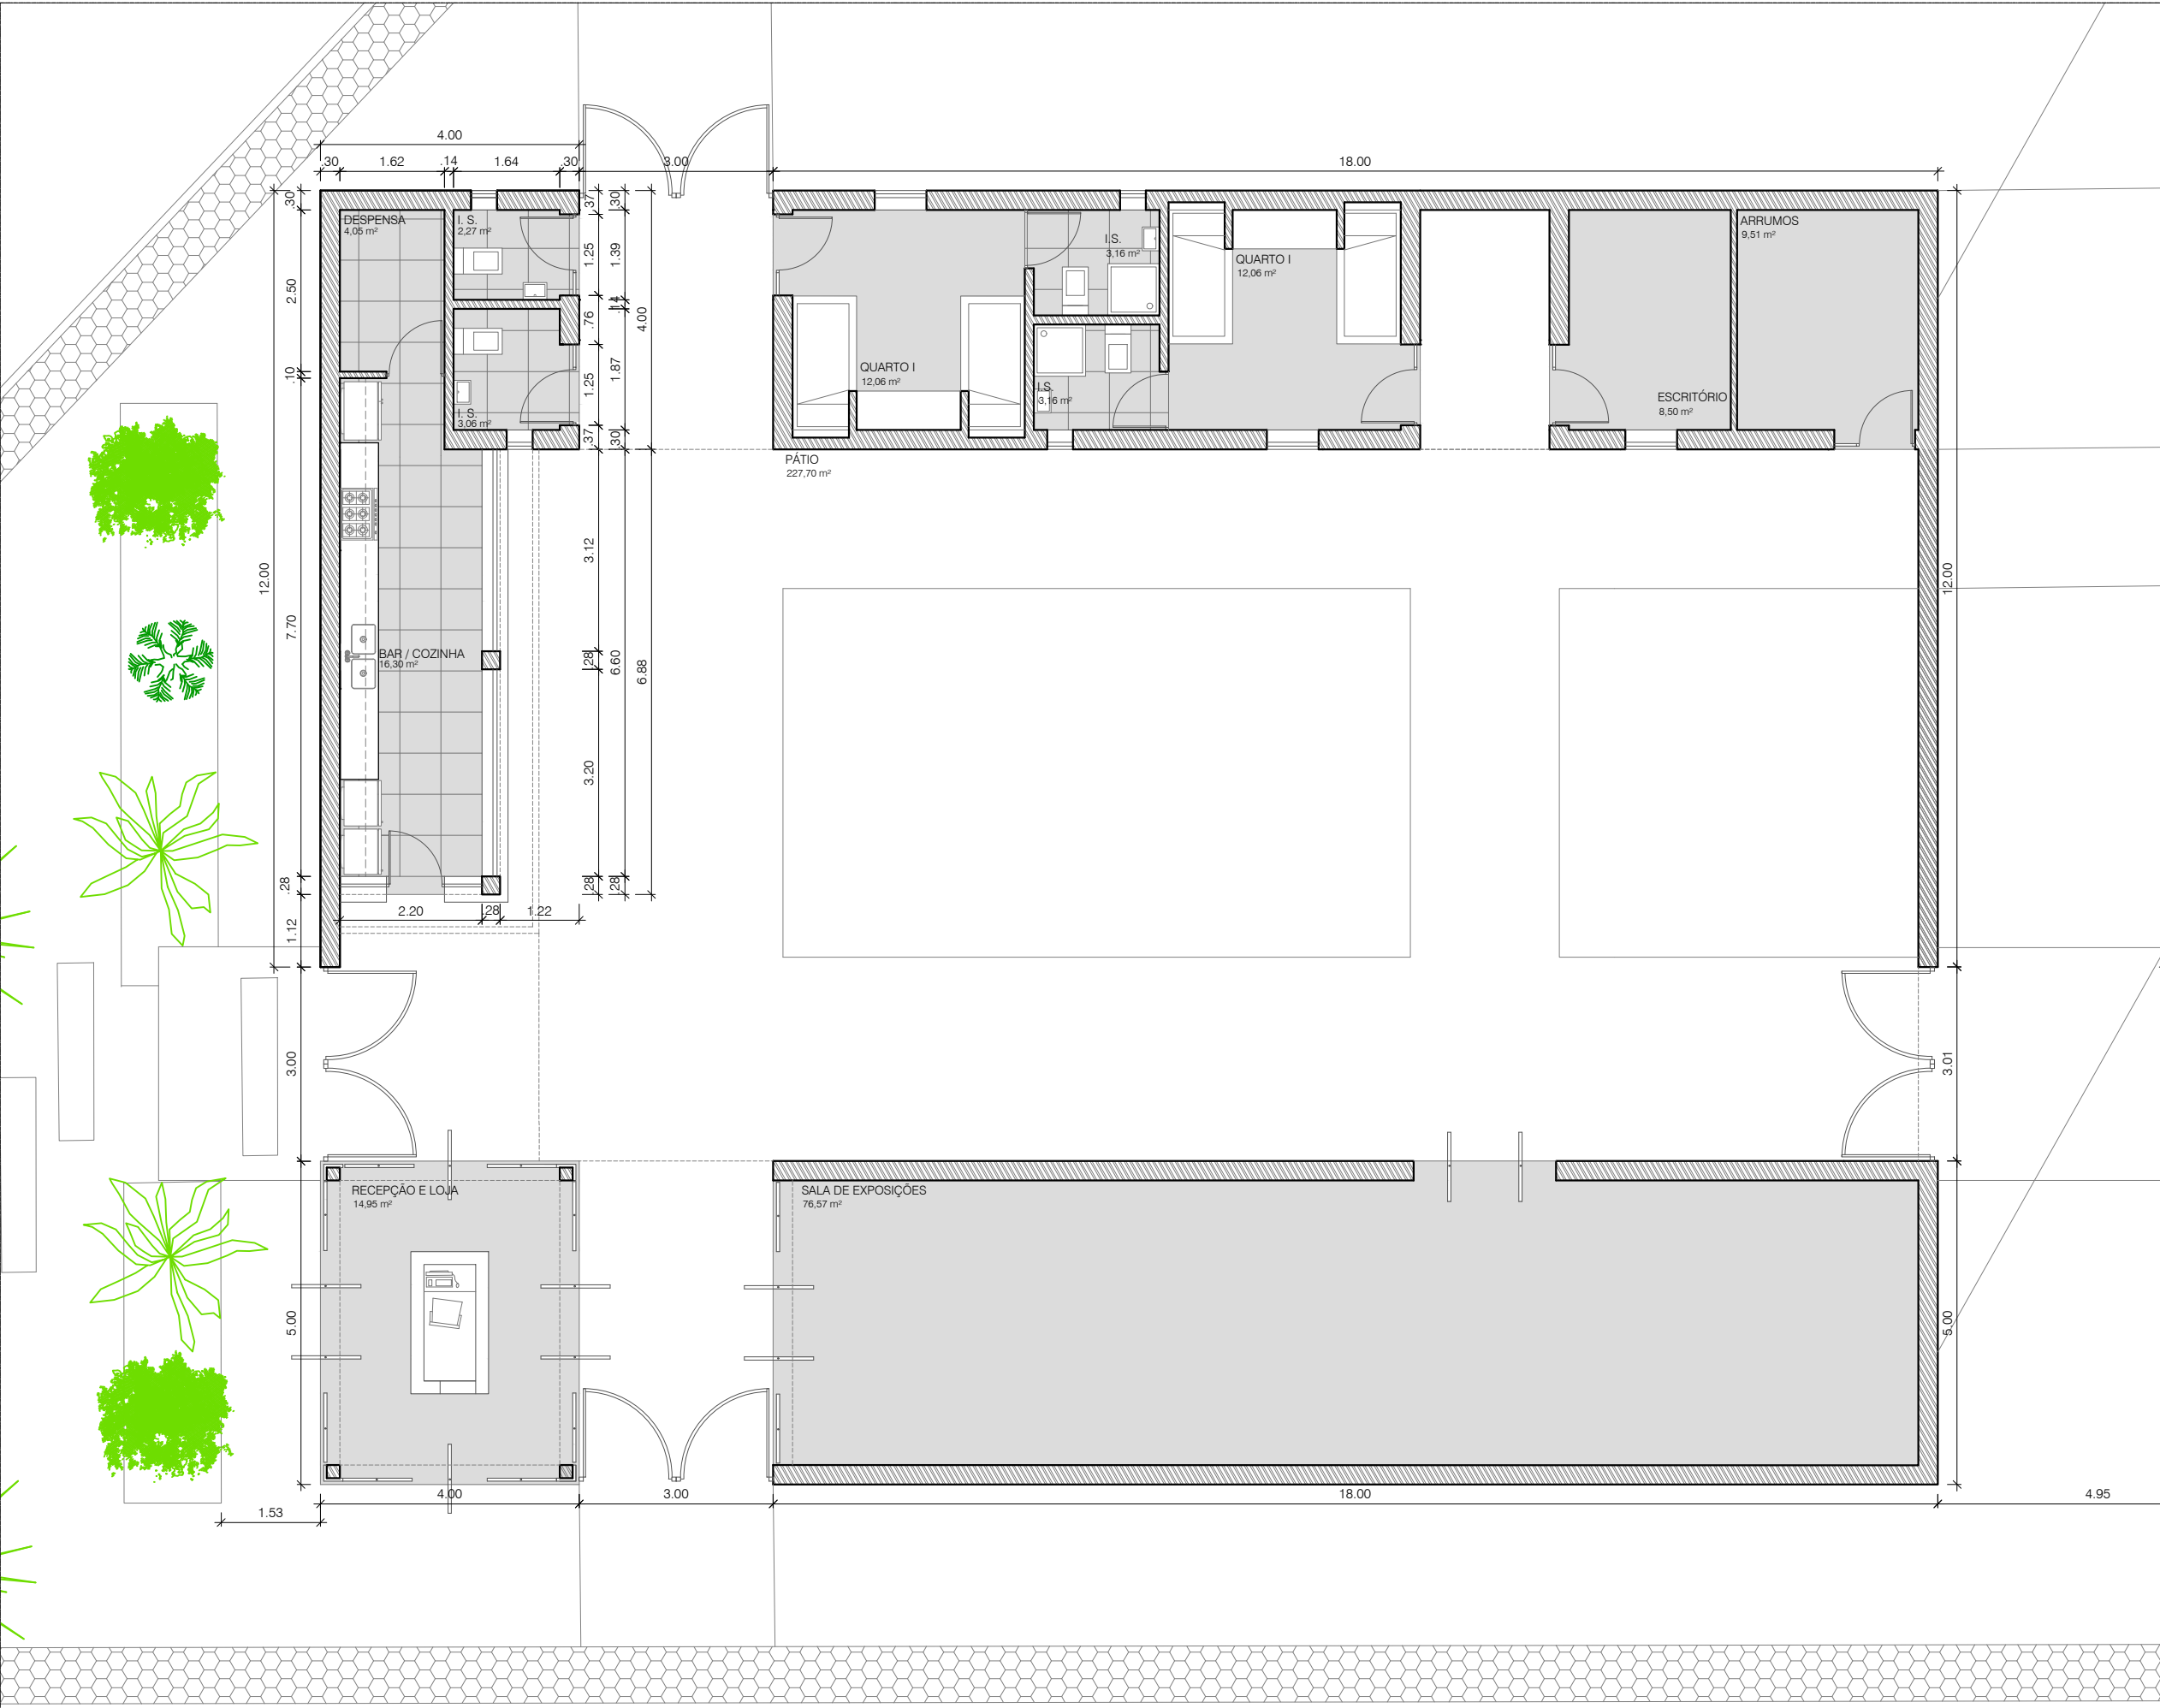

PLANTA DO CENTRUM 7 SOIS 7 LUAS

ESCALA 1:100



PROJECTOS, GESTÃO E FISCALIZAÇÃO

Arqtº Edson Duarte	coordenador arquiteto
Co-autor Arquiteto Danielton Campinha	

Dono da Obra

Câmara Municipal da Ribeira Grande

OBRA	LOCAL
Ampliação	Povoação

ESPECIALIDADE

Arquitectura

FASE

Projecto - Licenciamento


DESIGNAÇÃO

Plantas:

PLANTAS

ORIENTAÇÃO

DATA	ESCALA	DES. Nº
SETEMBRO 2023	1:100	05

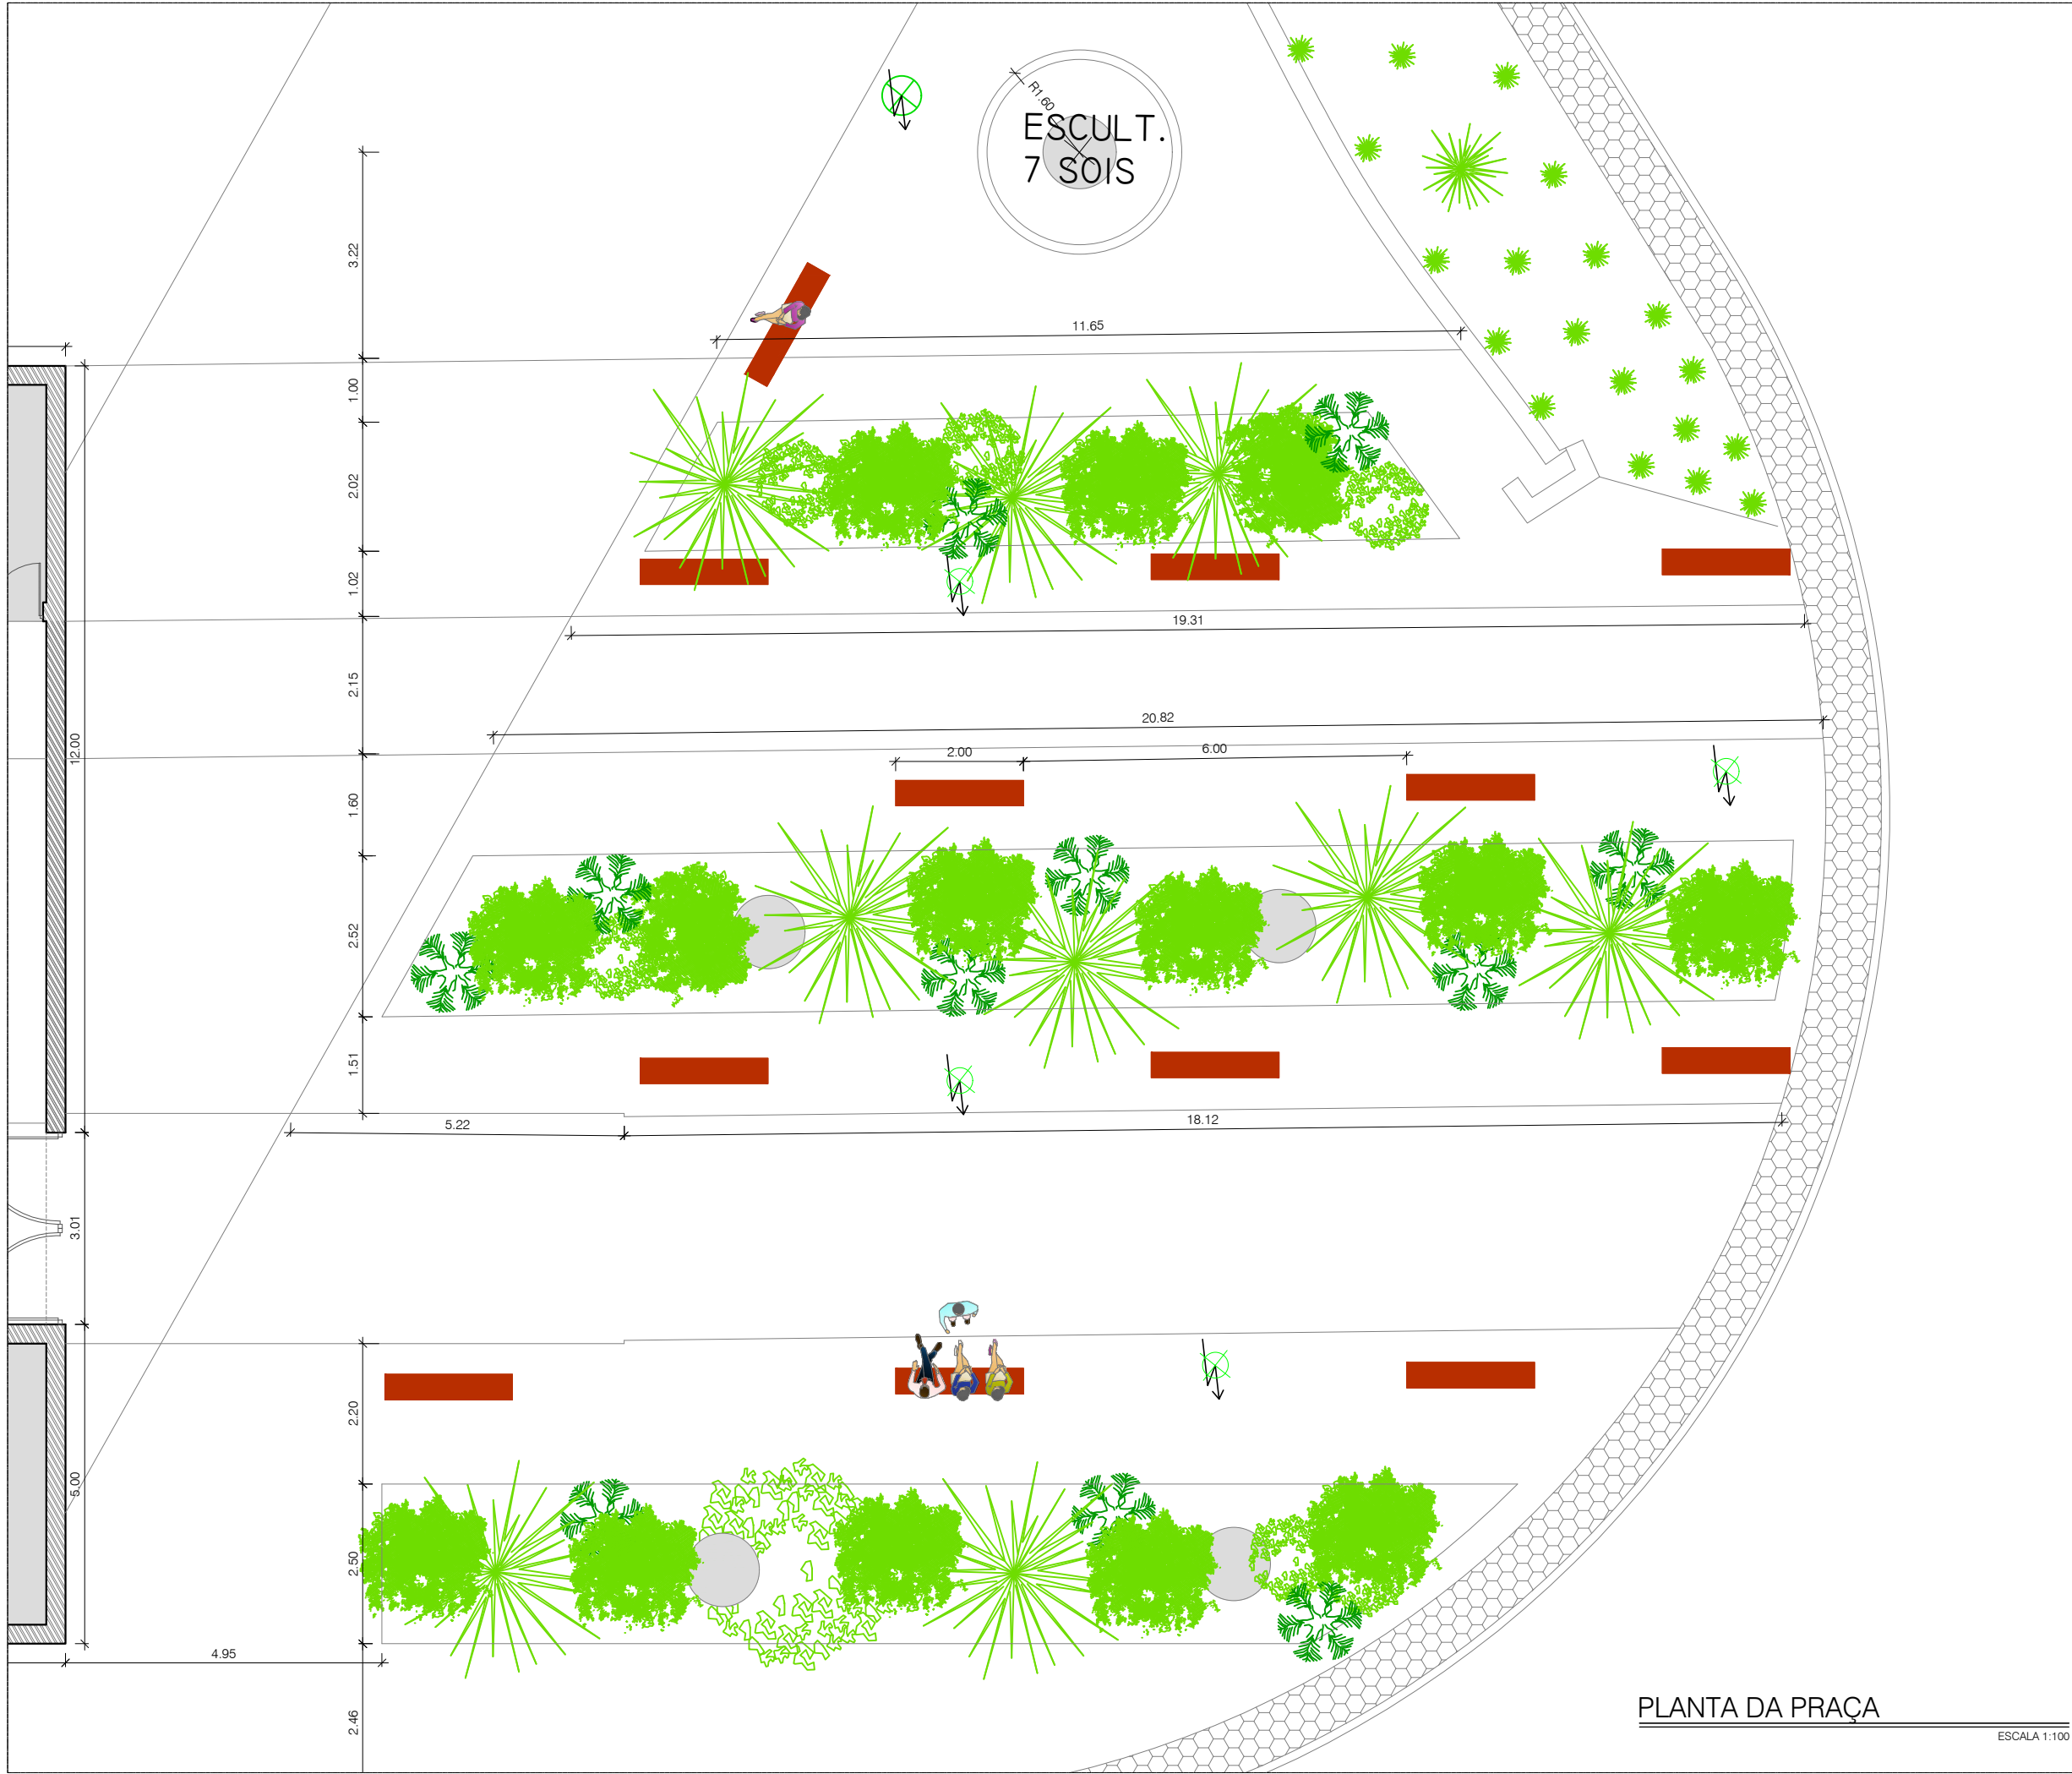

PLANTA DA PRAÇA

ESCALA 1:100



PROJECTOS, GESTÃO E FISCALIZAÇÃO

Arqtº Edson Duarte

coordenador

Co-autor |Arquiteto
Danielton Campinha

arquiteto

Dono da Obra

Câmara Municipal da Ribeira Grande

OBRA	LOCAL
Ampliação	Povoação

ESPECIALIDADE
Arquitectura

FASE
Projecto - Licenciamento



DESIGNAÇÃO
Plantas:
PLANTAS

ORIENTAÇÃO

DATA	ESCALA	DES. Nº
SETEMBRO 2023	1:100	06



MODELO 3D DAS STANDS / BANCAS

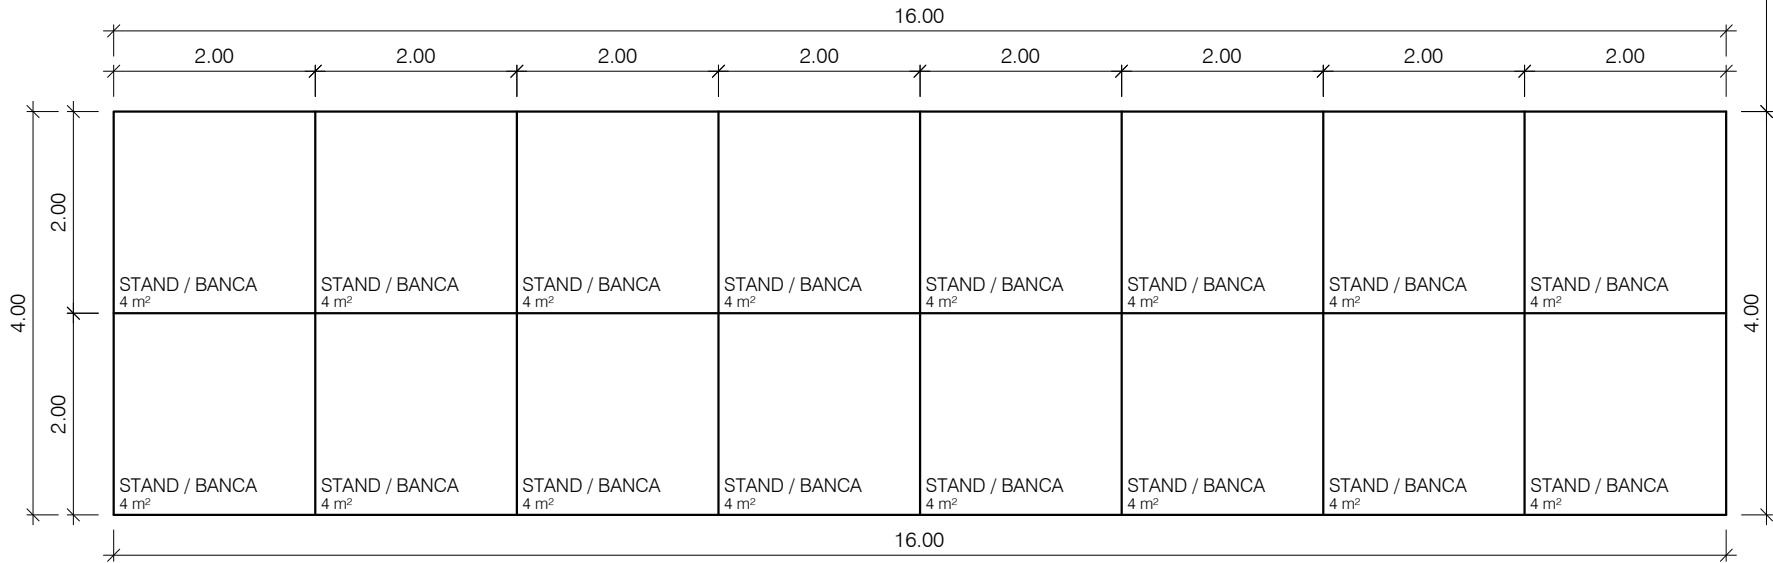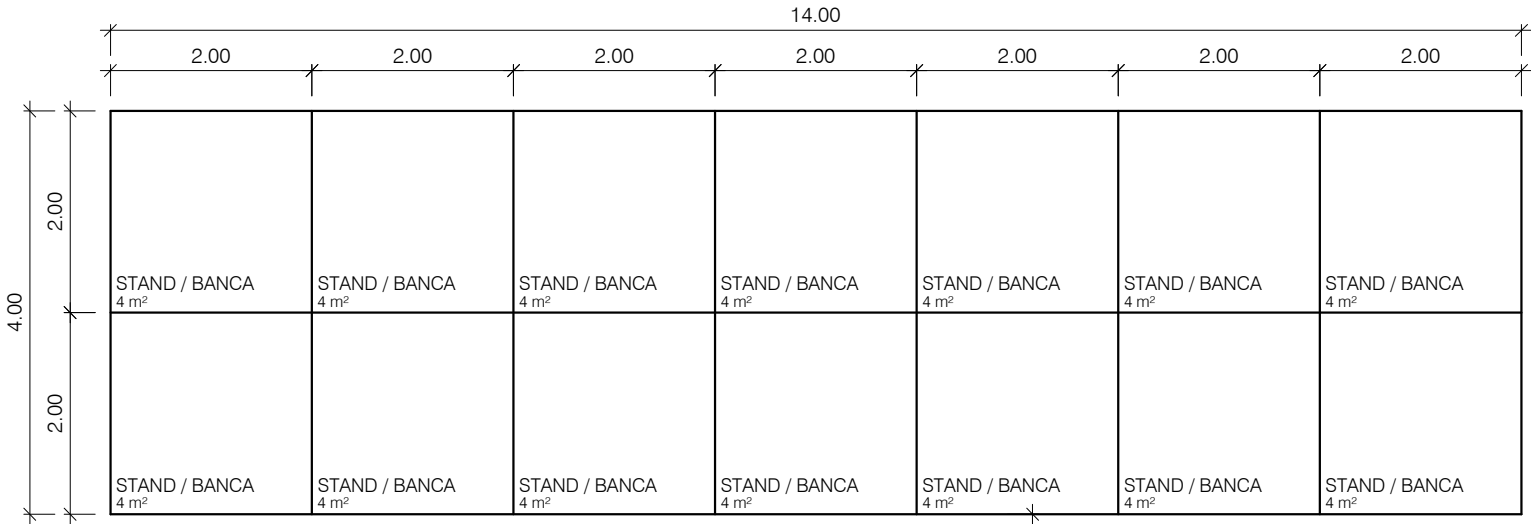

PLANTA DA ZONA DESTINADO AO COMERCIO INFORMAL

ESCALA 1:75



PROJECTOS, GESTÃO E FISCALIZAÇÃO

Arqtº Edson Duarte

coordenador

Co-autor |Arquiteto

Danielton Campinha

arquiteto

Dono da Obra

Câmara Municipal da Ribeira Grande

OBRA LOCAL

Ampliação Povoação

ESPECIALIDADE

Arquitectura

FASE

Projecto - Licenciamento

DESIGNAÇÃO


Plantas:

PLANTAS

ORIENTAÇÃO

DATA ESCALA DES. Nº

SETEMBRO 2023 1:75 07

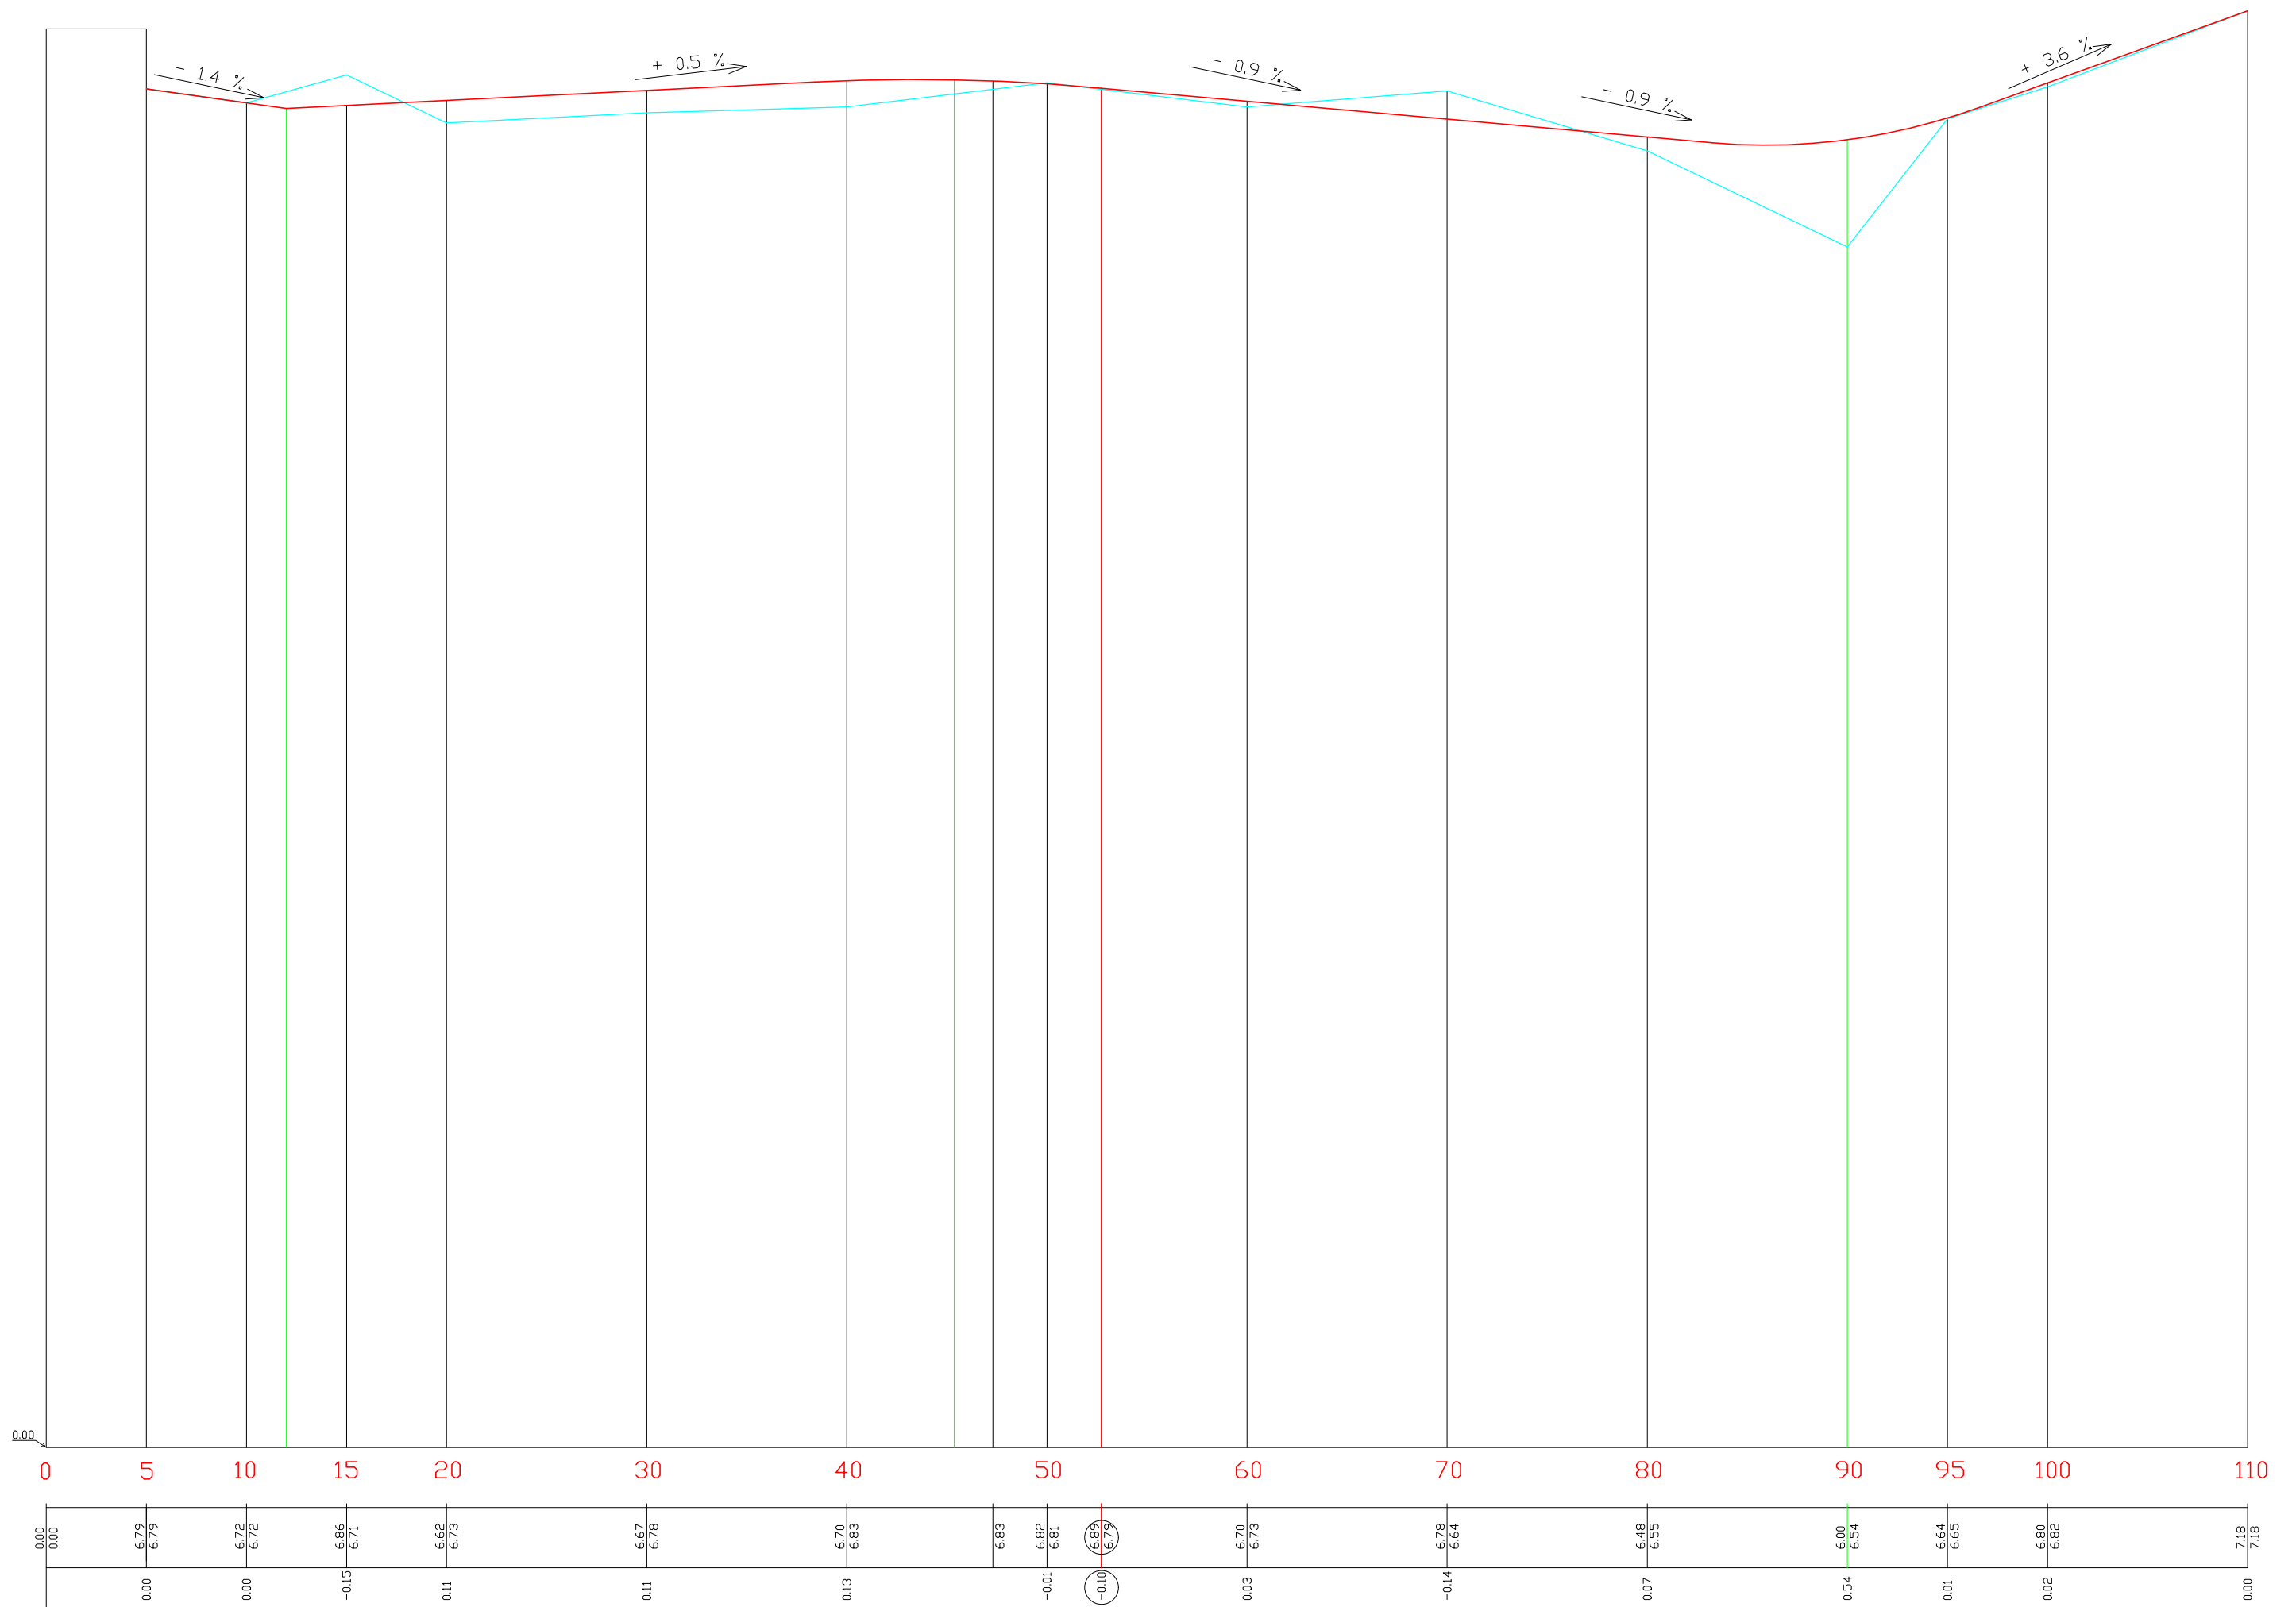

Verificar estas cotas
c/esquina 7 de 7 Sóis

PERFIL DA VIA DE ACESSO

ESCALA 1:300



PLANTA DE COBERTURA (A PROPOSTA)

ESCALA 1:250



PROJECTOS, GESTÃO E FISCALIZAÇÃO

Arqtº Edson Duarte	coordenador arquiteto
Co-autor Arquiteto	
Danielton Campinha	

Dono da Obra

Câmara Municipal da Ribeira Grande

OBRA	LOCAL
Ampliação	Povoação

ESPECIALIDADE
Arquitectura

FASE
Projecto - Licenciamento

DESIGNAÇÃO
Plantas:
PLANTAS

ORIENTAÇÃO

DATA	ESCALA	DES. Nº
SETEMBRO 2023	1:250	10



CORTE AA
ESCALA 1:250



CORTE BB
ESCALA 1:250



PROJECTOS, GESTÃO E FISCALIZAÇÃO

Arqtº Edson Duarte	coordenador
Co-autor Arquiteto Danielton Campinha	

Dono da Obra

Câmara Municipal da Ribeira Grande

OBRA	LOCAL
Ampliação	Povoação

ESPECIALIDADE
Arquitectura

FASE
Projecto - Licenciamento

DESIGNAÇÃO
Plantas:
CORTES

ORIENTAÇÃO

DATA	ESCALA	DES. Nº
SETEMBRO 2023	1:250	11



CORTE CC
ESCALA 1:250



CORTE DD
ESCALA 1:250



PROJECTOS, GESTÃO E FISCALIZAÇÃO

Arqtº Edson Duarte

coordenador

Co-autor |Arquiteto
Danielton Campinha

arquiteto

Dono da Obra

Câmara Municipal da Ribeira Grande

OBRA	LOCAL
Ampliação	Povoação

ESPECIALIDADE
Arquitectura

FASE
Projecto - Licenciamento

DESIGNAÇÃO
Plantas:
CORTES

ORIENTAÇÃO

DATA	ESCALA	DES. Nº
SETEMBRO 2023	1:250	12



ALÇADO NORTE
ESCALA 1:250



ALÇADO SUL
ESCALA 1:250



PROJECTOS, GESTÃO E FISCALIZAÇÃO

Arqtº Edson Duarte	coordenador
Co-autor Arquiteto Danielton Campinha	
	arquiteto

Dono da Obra

Câmara Municipal da Ribeira Grande

OBRA	LOCAL
Ampliação	Povoação

ESPECIALIDADE

Arquitectura

FASE

Projecto - Licenciamento

DESIGNAÇÃO

Plantas:
ALÇADOS

ORIENTAÇÃO

DATA	ESCALA	DES. Nº
SETEMBRO 2023	1:250	13



ALÇADO ESTE

ESCALA 1:250



ALÇADO OESTE

ESCALA 1:250



PROJECTOS, GESTÃO E FISCALIZAÇÃO

Arqtº Edson Duarte	coordenador
Co-autor Arquiteto	arquiteto
Danielton Campinha	

Dono da Obra

Câmara Municipal da Ribeira Grande

OBRA	LOCAL
Ampliação	Povoação

ESPECIALIDADE

Arquitectura

FASE

Projecto - Licenciamento

DESIGNAÇÃO

Plantas:

ALÇADOS

ORIENTAÇÃO

DATA	ESCALA	DES. Nº
SETEMBRO 2023	1:250	14



PROJECTOS, GESTÃO E FISCALIZAÇÃO

Arqtº Edson Duarte	coordenador arquiteto
Co-autor Arquiteto Danielton Campinha	

Dono da Obra
Câmara Municipal da Ribeira Grande

OBRA	LOCAL
Ampliação	Povoação



ESPECIALIDADE
Arquitectura

FASE
Projecto - Licenciamento


DESIGNAÇÃO
Plantas: PORMENORES CONSTRUTIVOS

ORIENTAÇÃO


DATA	ESCALA	DES. Nº
SETEMBRO 2023	1:250	15

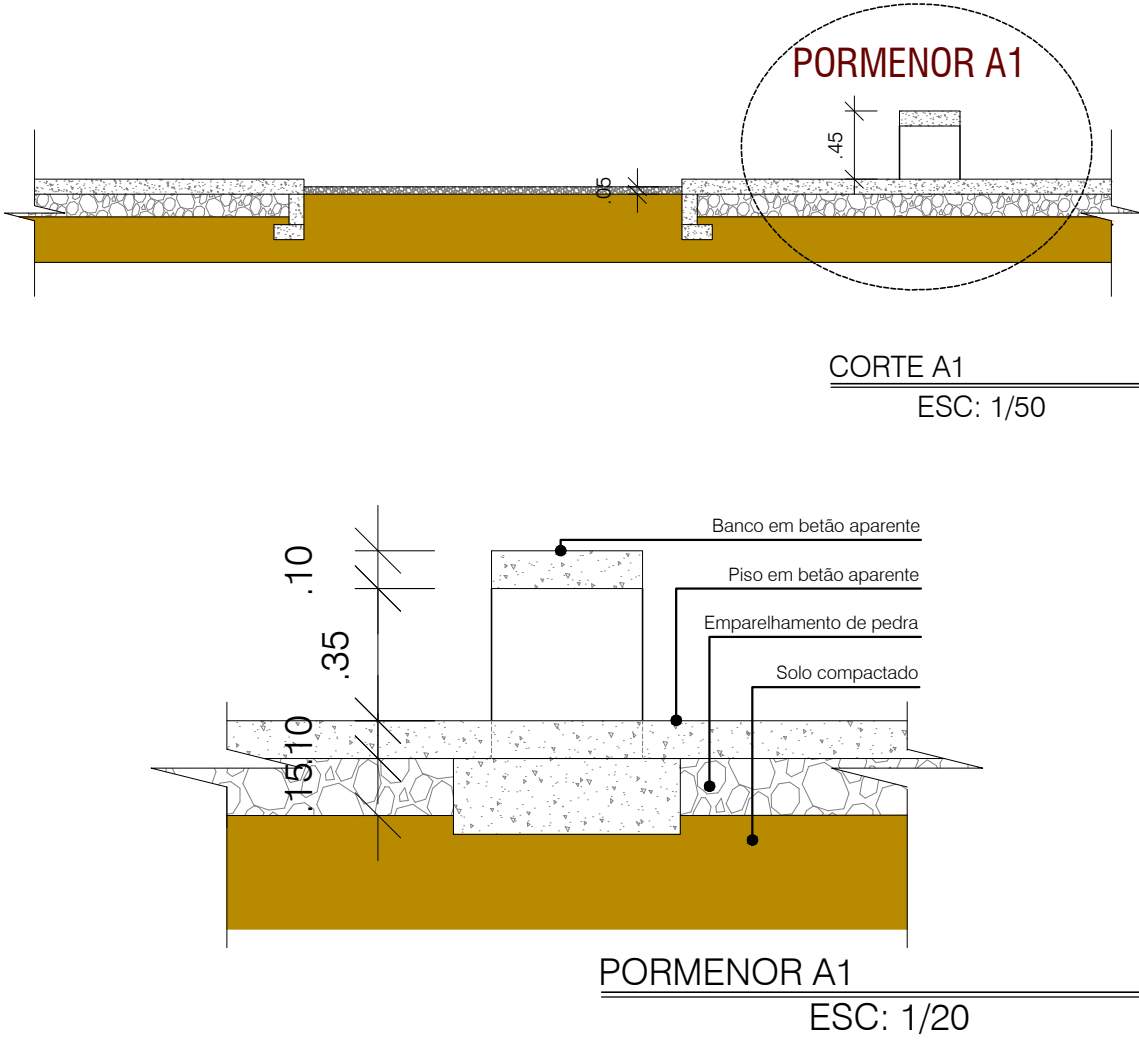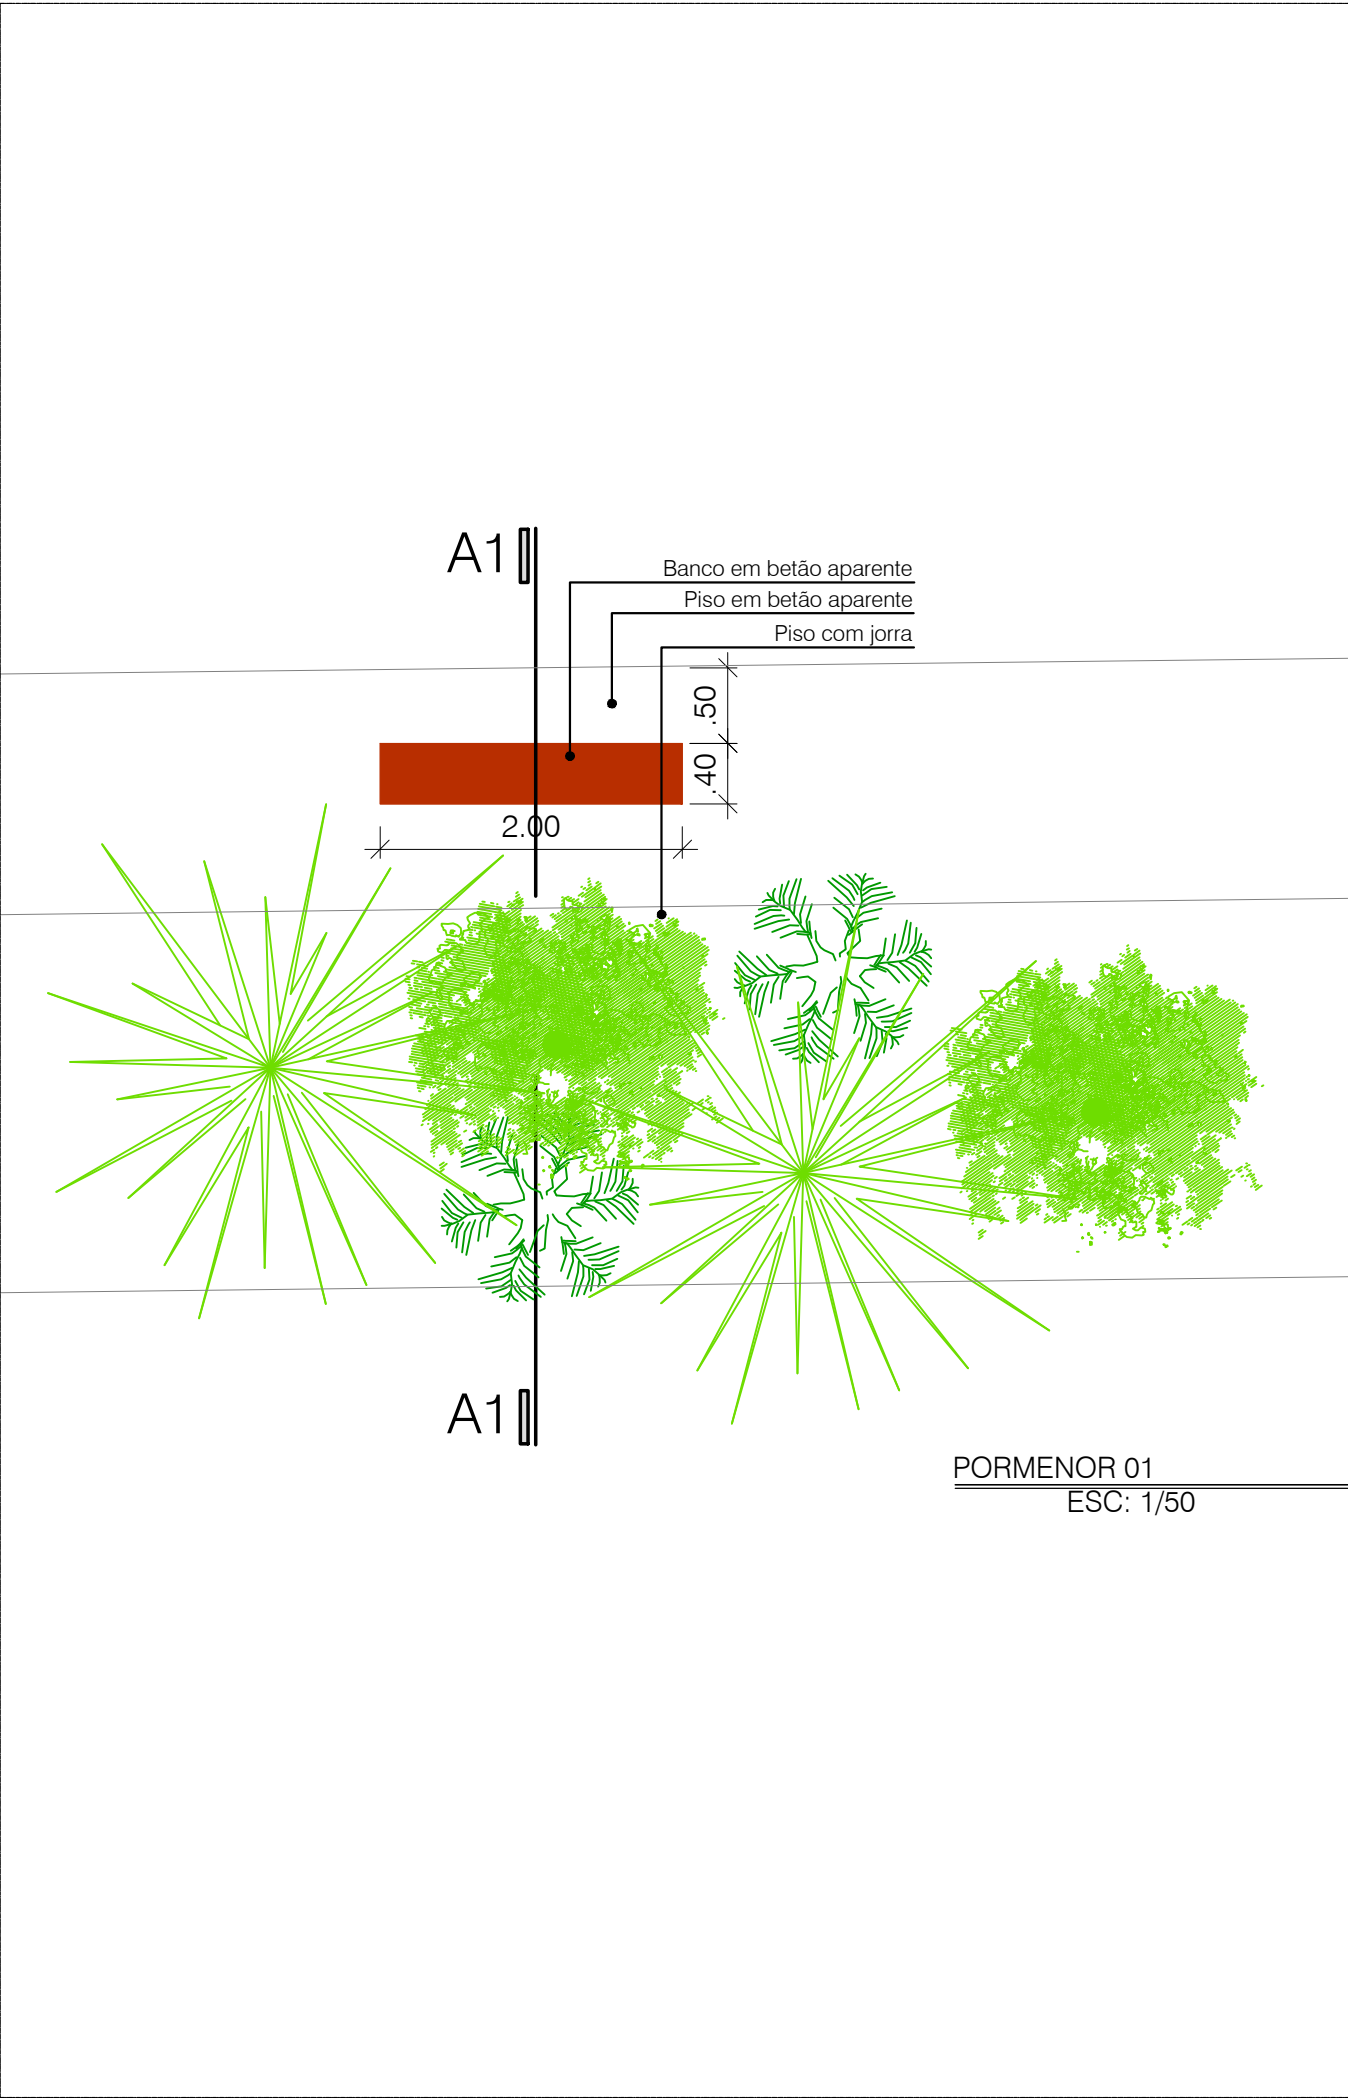


 H2E PROGEST PROJECTOS, GESTÃO E FISCALIZAÇÃO		
Arqtº Edson Duarte	coordenador	
Co-autor Arquiteto	arquiteto	
Danielton Campinha		
Dono da Obra		
Câmara Municipal da Ribeira Grande		
OBRA	LOCAL	
Ampliação	Povoação	
ESPECIALIDADE		
Arquitectura		
FASE		
Projecto - Licenciamento		
DESIGNAÇÃO		
Plantas:		
PORMENORES CONSTRUTIVOS		
ORIENTAÇÃO		
DATA	ESCALA	DES. Nº
SETEMBRO 2023	INDICADA	16

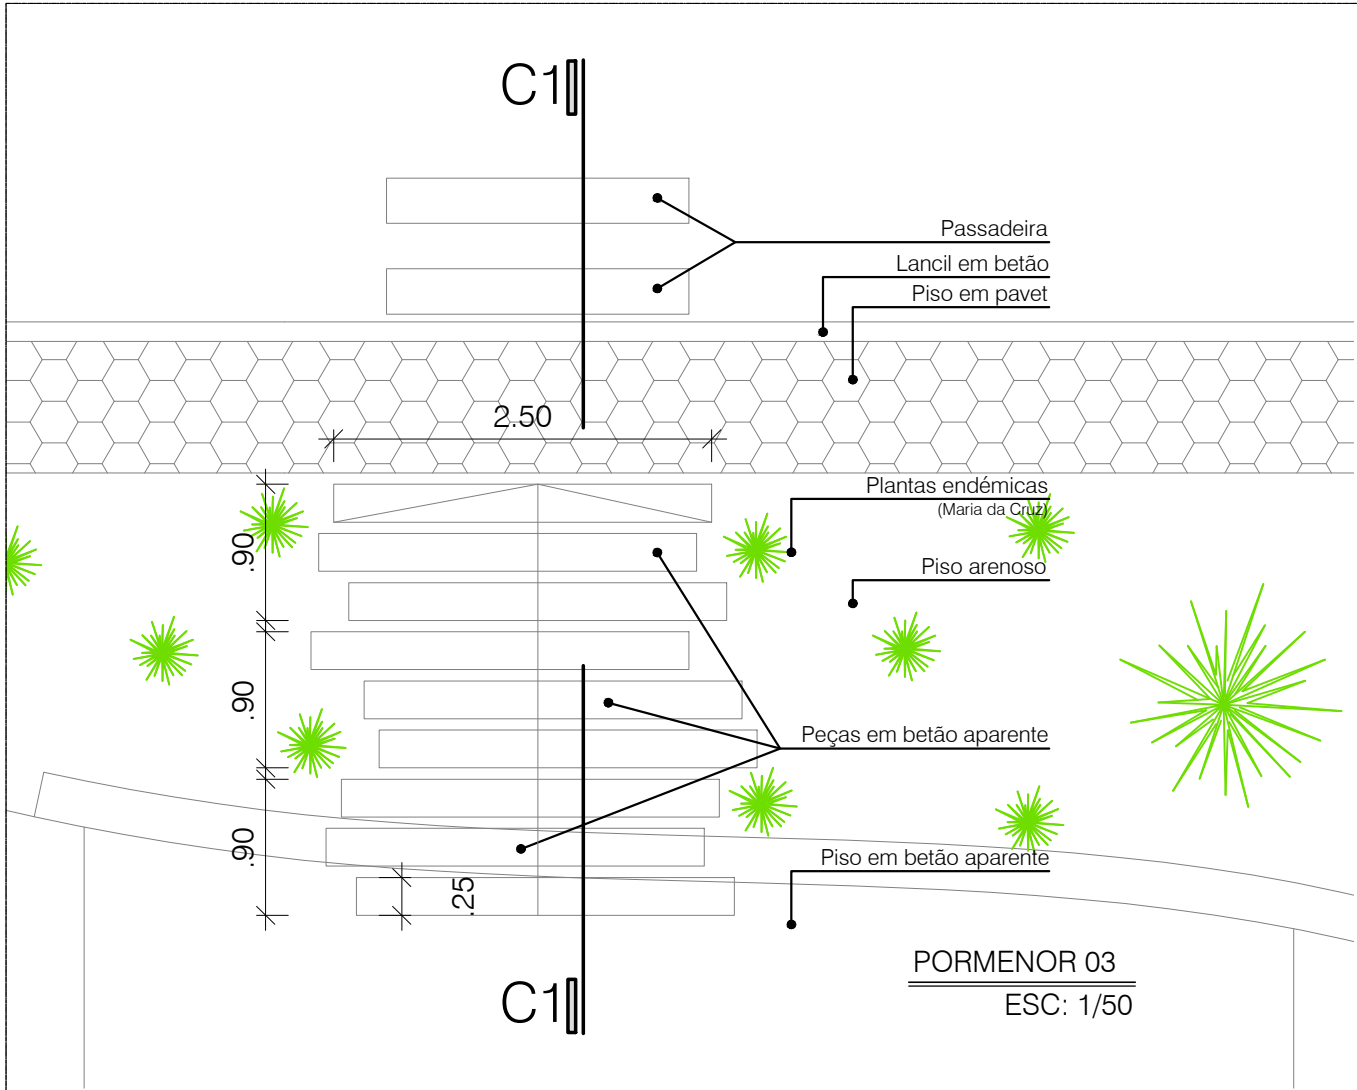


PORMENOR 03
ESC: 1/50

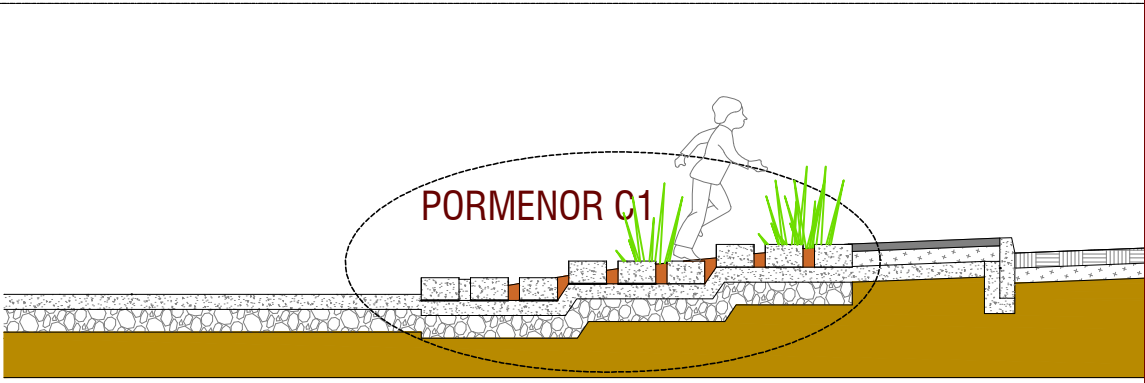


CORTE C1
ESC: 1/50

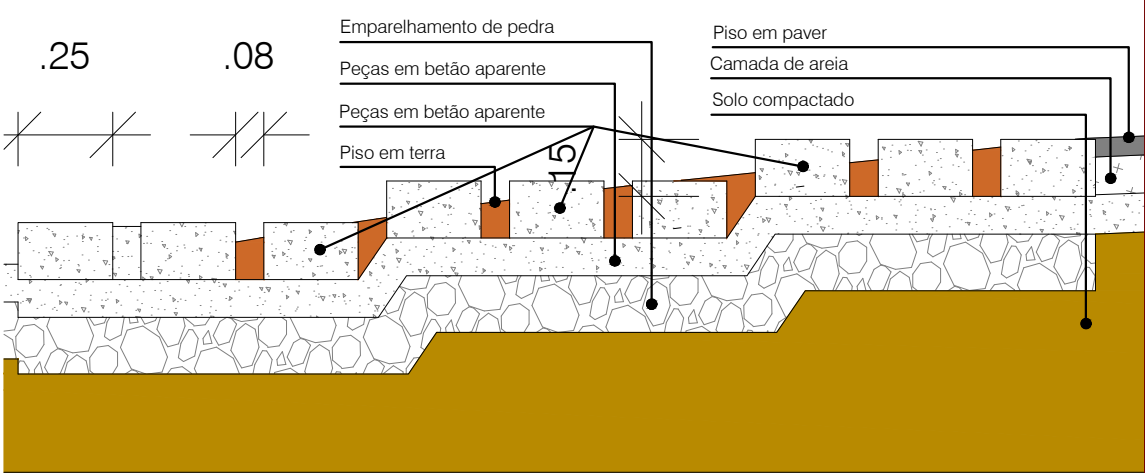

PORMENOR C1
ESC: 1/20

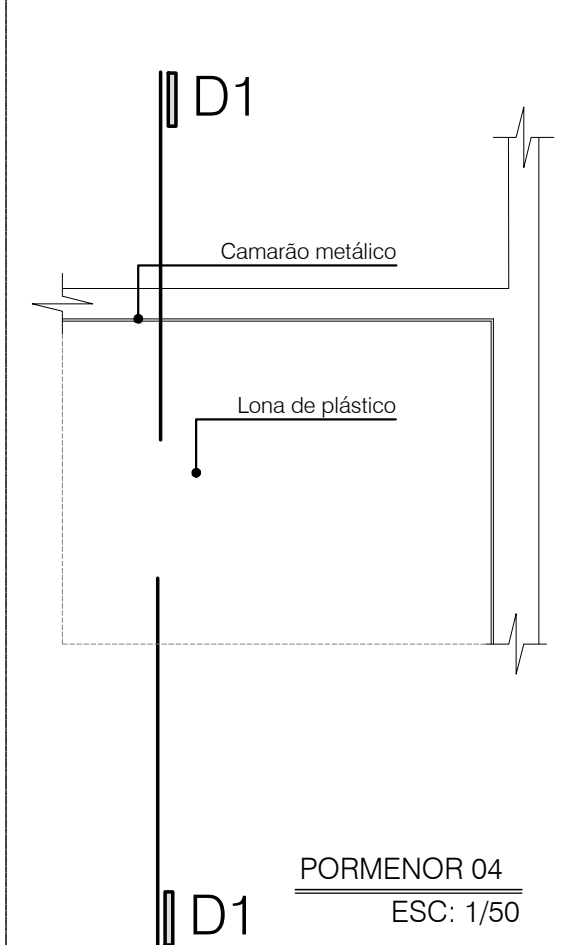


PORMENOR 04
ESC: 1/50

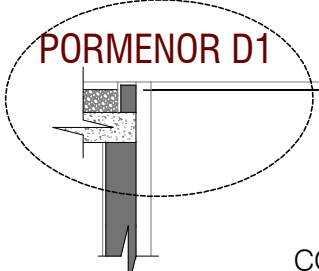

CORTE D1
ESC: 1/50




PORMENOR D1
ESC: S/esc

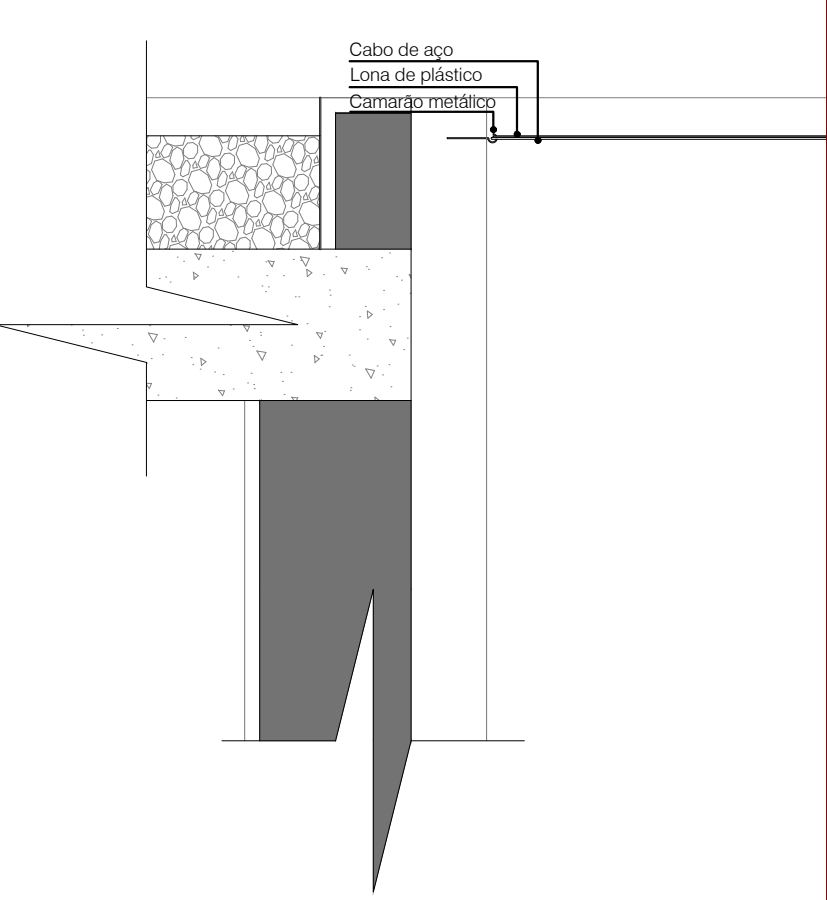


PORMENOR D1
ESC: 1/10


 PROJECTOS, GESTÃO E FISCALIZAÇÃO		
Arqtº Edson Duarte		coordenador
Co-autor Arquiteto		arquiteto
Danielton Campinha		
Dono da Obra		
Câmara Municipal da Ribeira Grande		
OBRA	LOCAL	
Ampliação	Povoação	
ESPECIALIDADE		
Arquitectura		
FASE		
Projecto - Licenciamento		
DESIGNAÇÃO		
Plantas:		
PORMENORES CONSTRUTIVOS		
ORIENTAÇÃO		
DATA	ESCALA	DES. Nº
SETEMBRO 2023	INDICADA	17

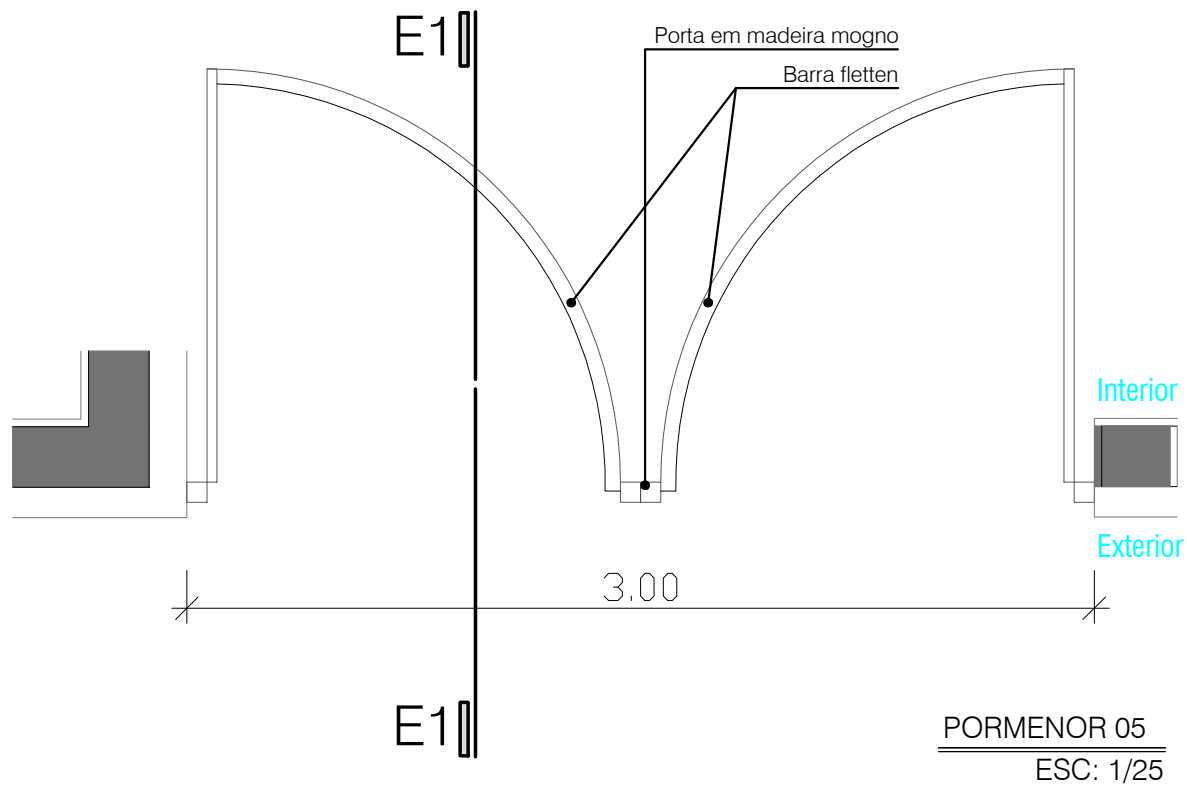


PORMENOR 05
ESC: 1/25

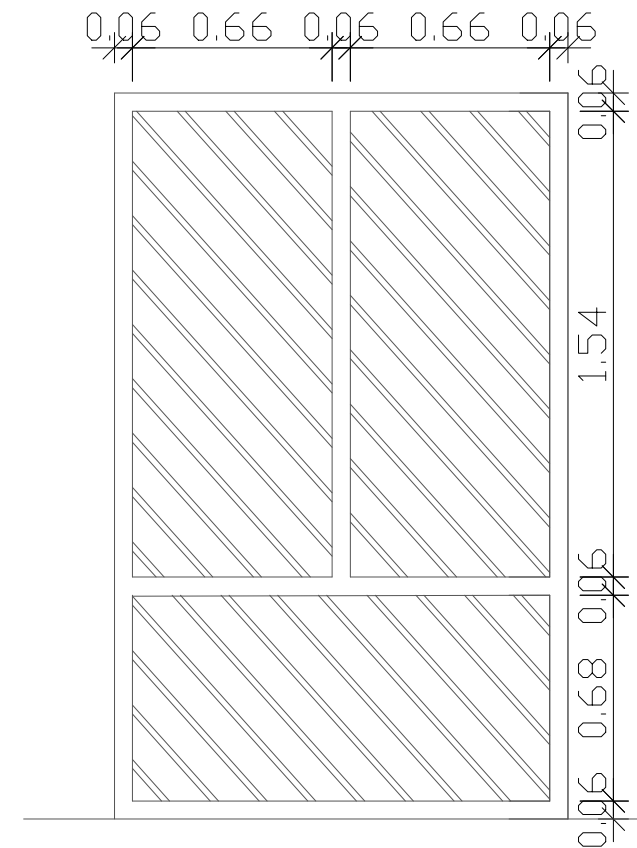

PORMENOR E1
ESC: 1/25

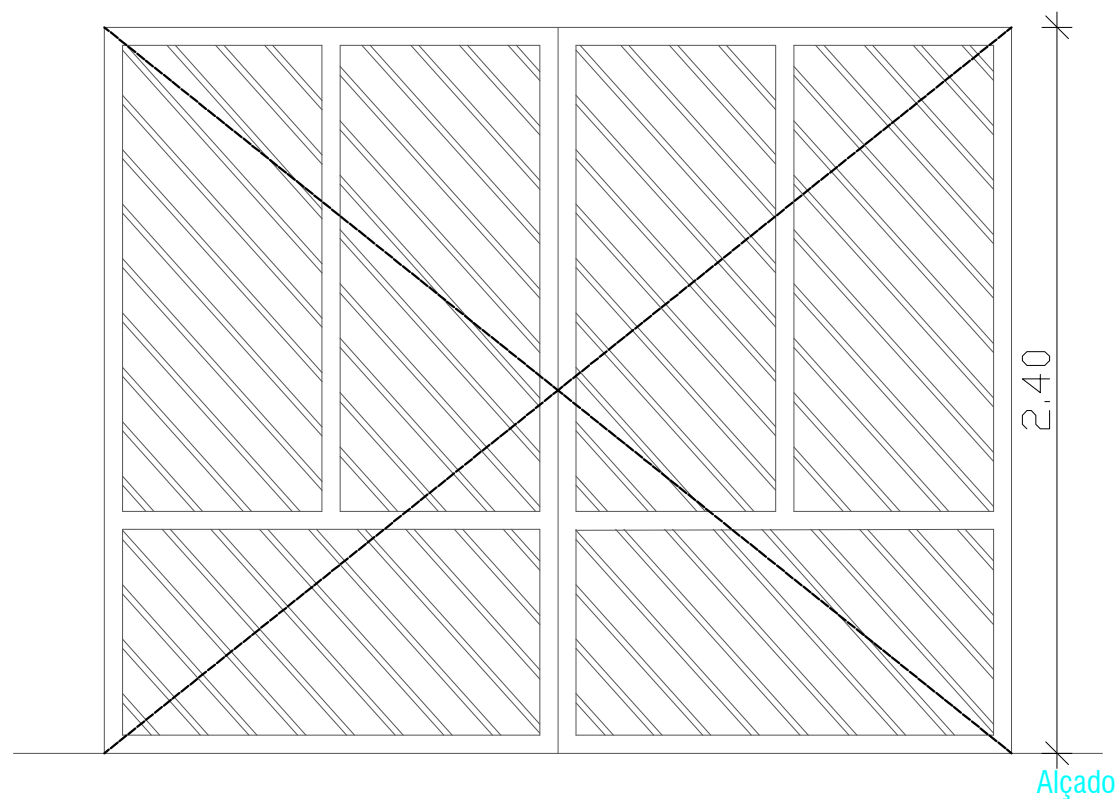

VISTA
ESC: 1/25

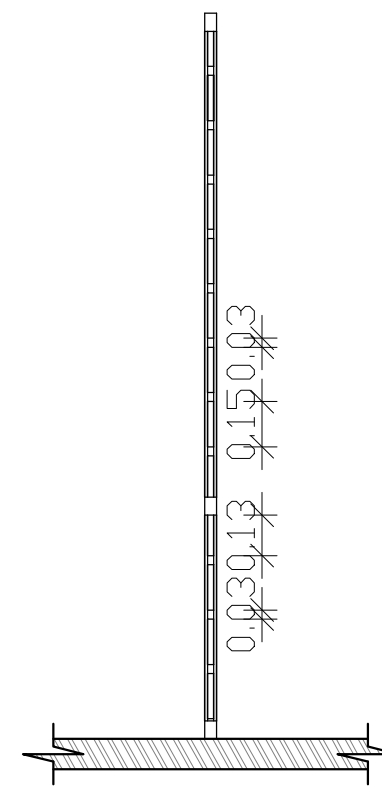

CORTE E1
ESC: 1/25



PROJECTOS, GESTÃO E FISCALIZAÇÃO

Arqtº Edson Duarte	coordenador
Co-autor Arquiteto	
Danielton Campinha	arquiteto

Dono da Obra

Câmara Municipal da Ribeira Grande

OBRA	LOCAL
Ampliação	Povoação

ESPECIALIDADE

Arquitectura

FASE




Projecto - Licenciamento

DESIGNAÇÃO

Plantas:
PORMENORES CONSTRUTIVOS

ORIENTAÇÃO

DATA	ESCALA	DES. Nº
SETEMBRO 2023	INDICADA	18

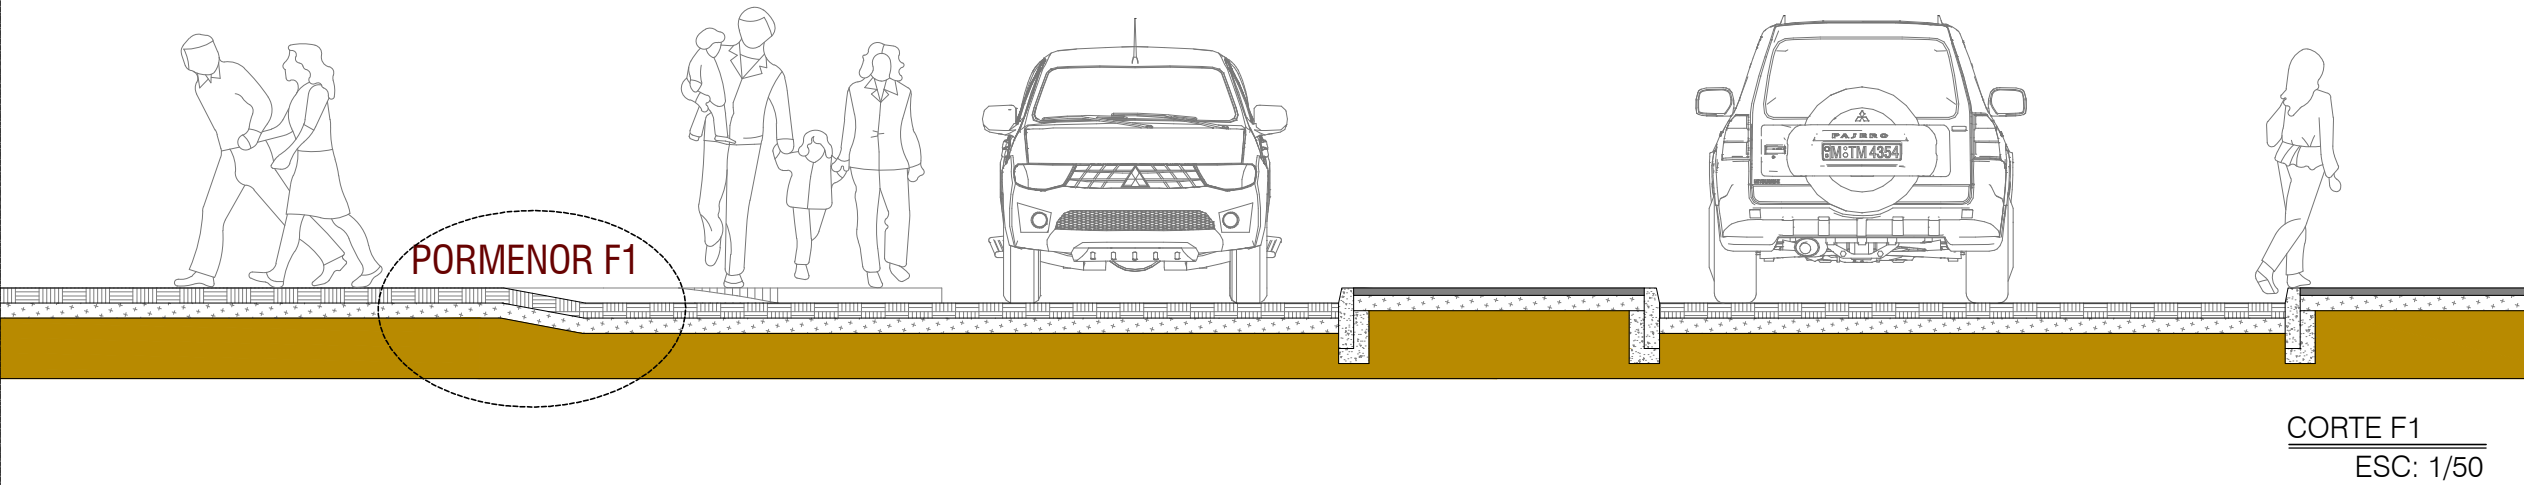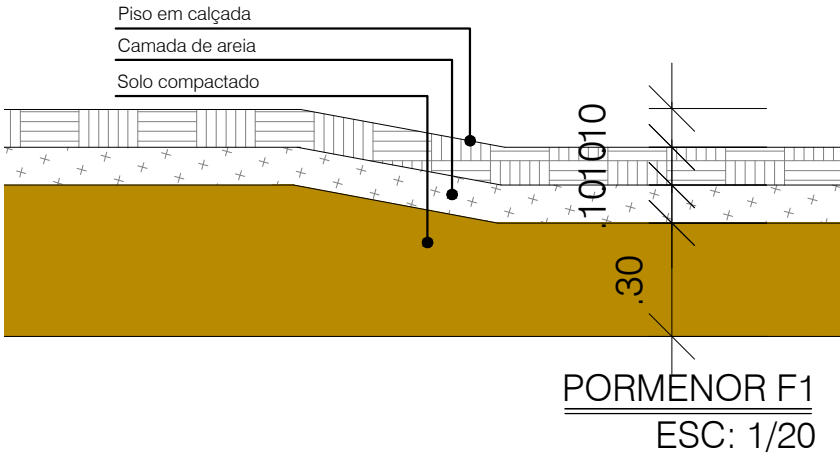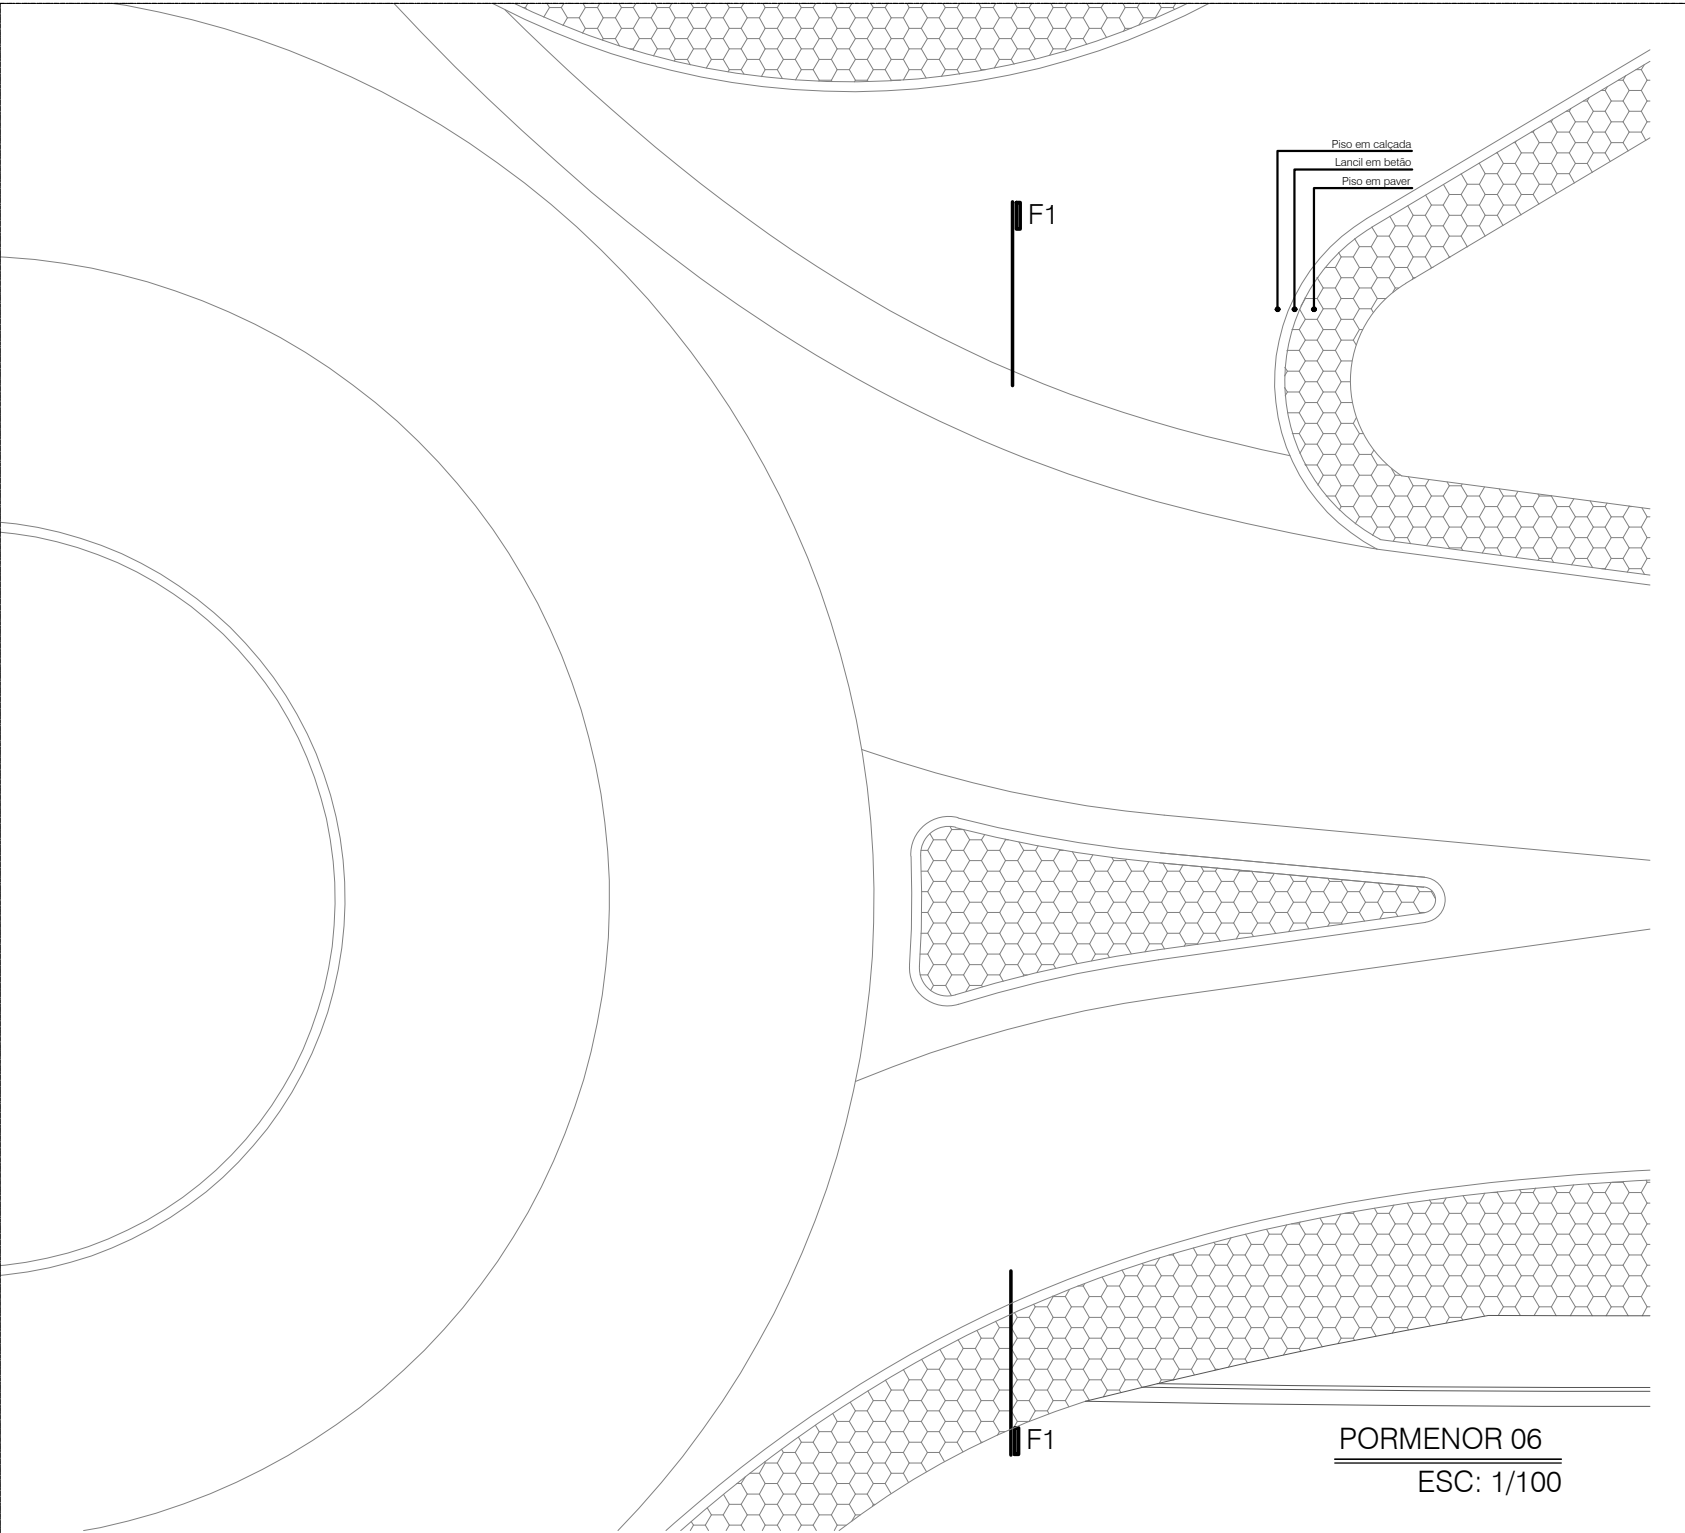

PROJECTOS, GESTÃO E FISCALIZAÇÃO

Arqtº Edson Duarte	coordenador
Co-autor Arquiteto Danielton Campinha	

Dono da Obra

Câmara Municipal da Ribeira Grande

OBRA	LOCAL
Ampliação	Povoação


ESPECIALIDADE
Arquitectura

FASE
Projecto - Licenciamento


DESIGNAÇÃO
Plantas:
PORMENORES CONSTRUTIVOS

ORIENTAÇÃO

DATA	ESCALA	DES. Nº
SETEMBRO 2023	INDICADA	19

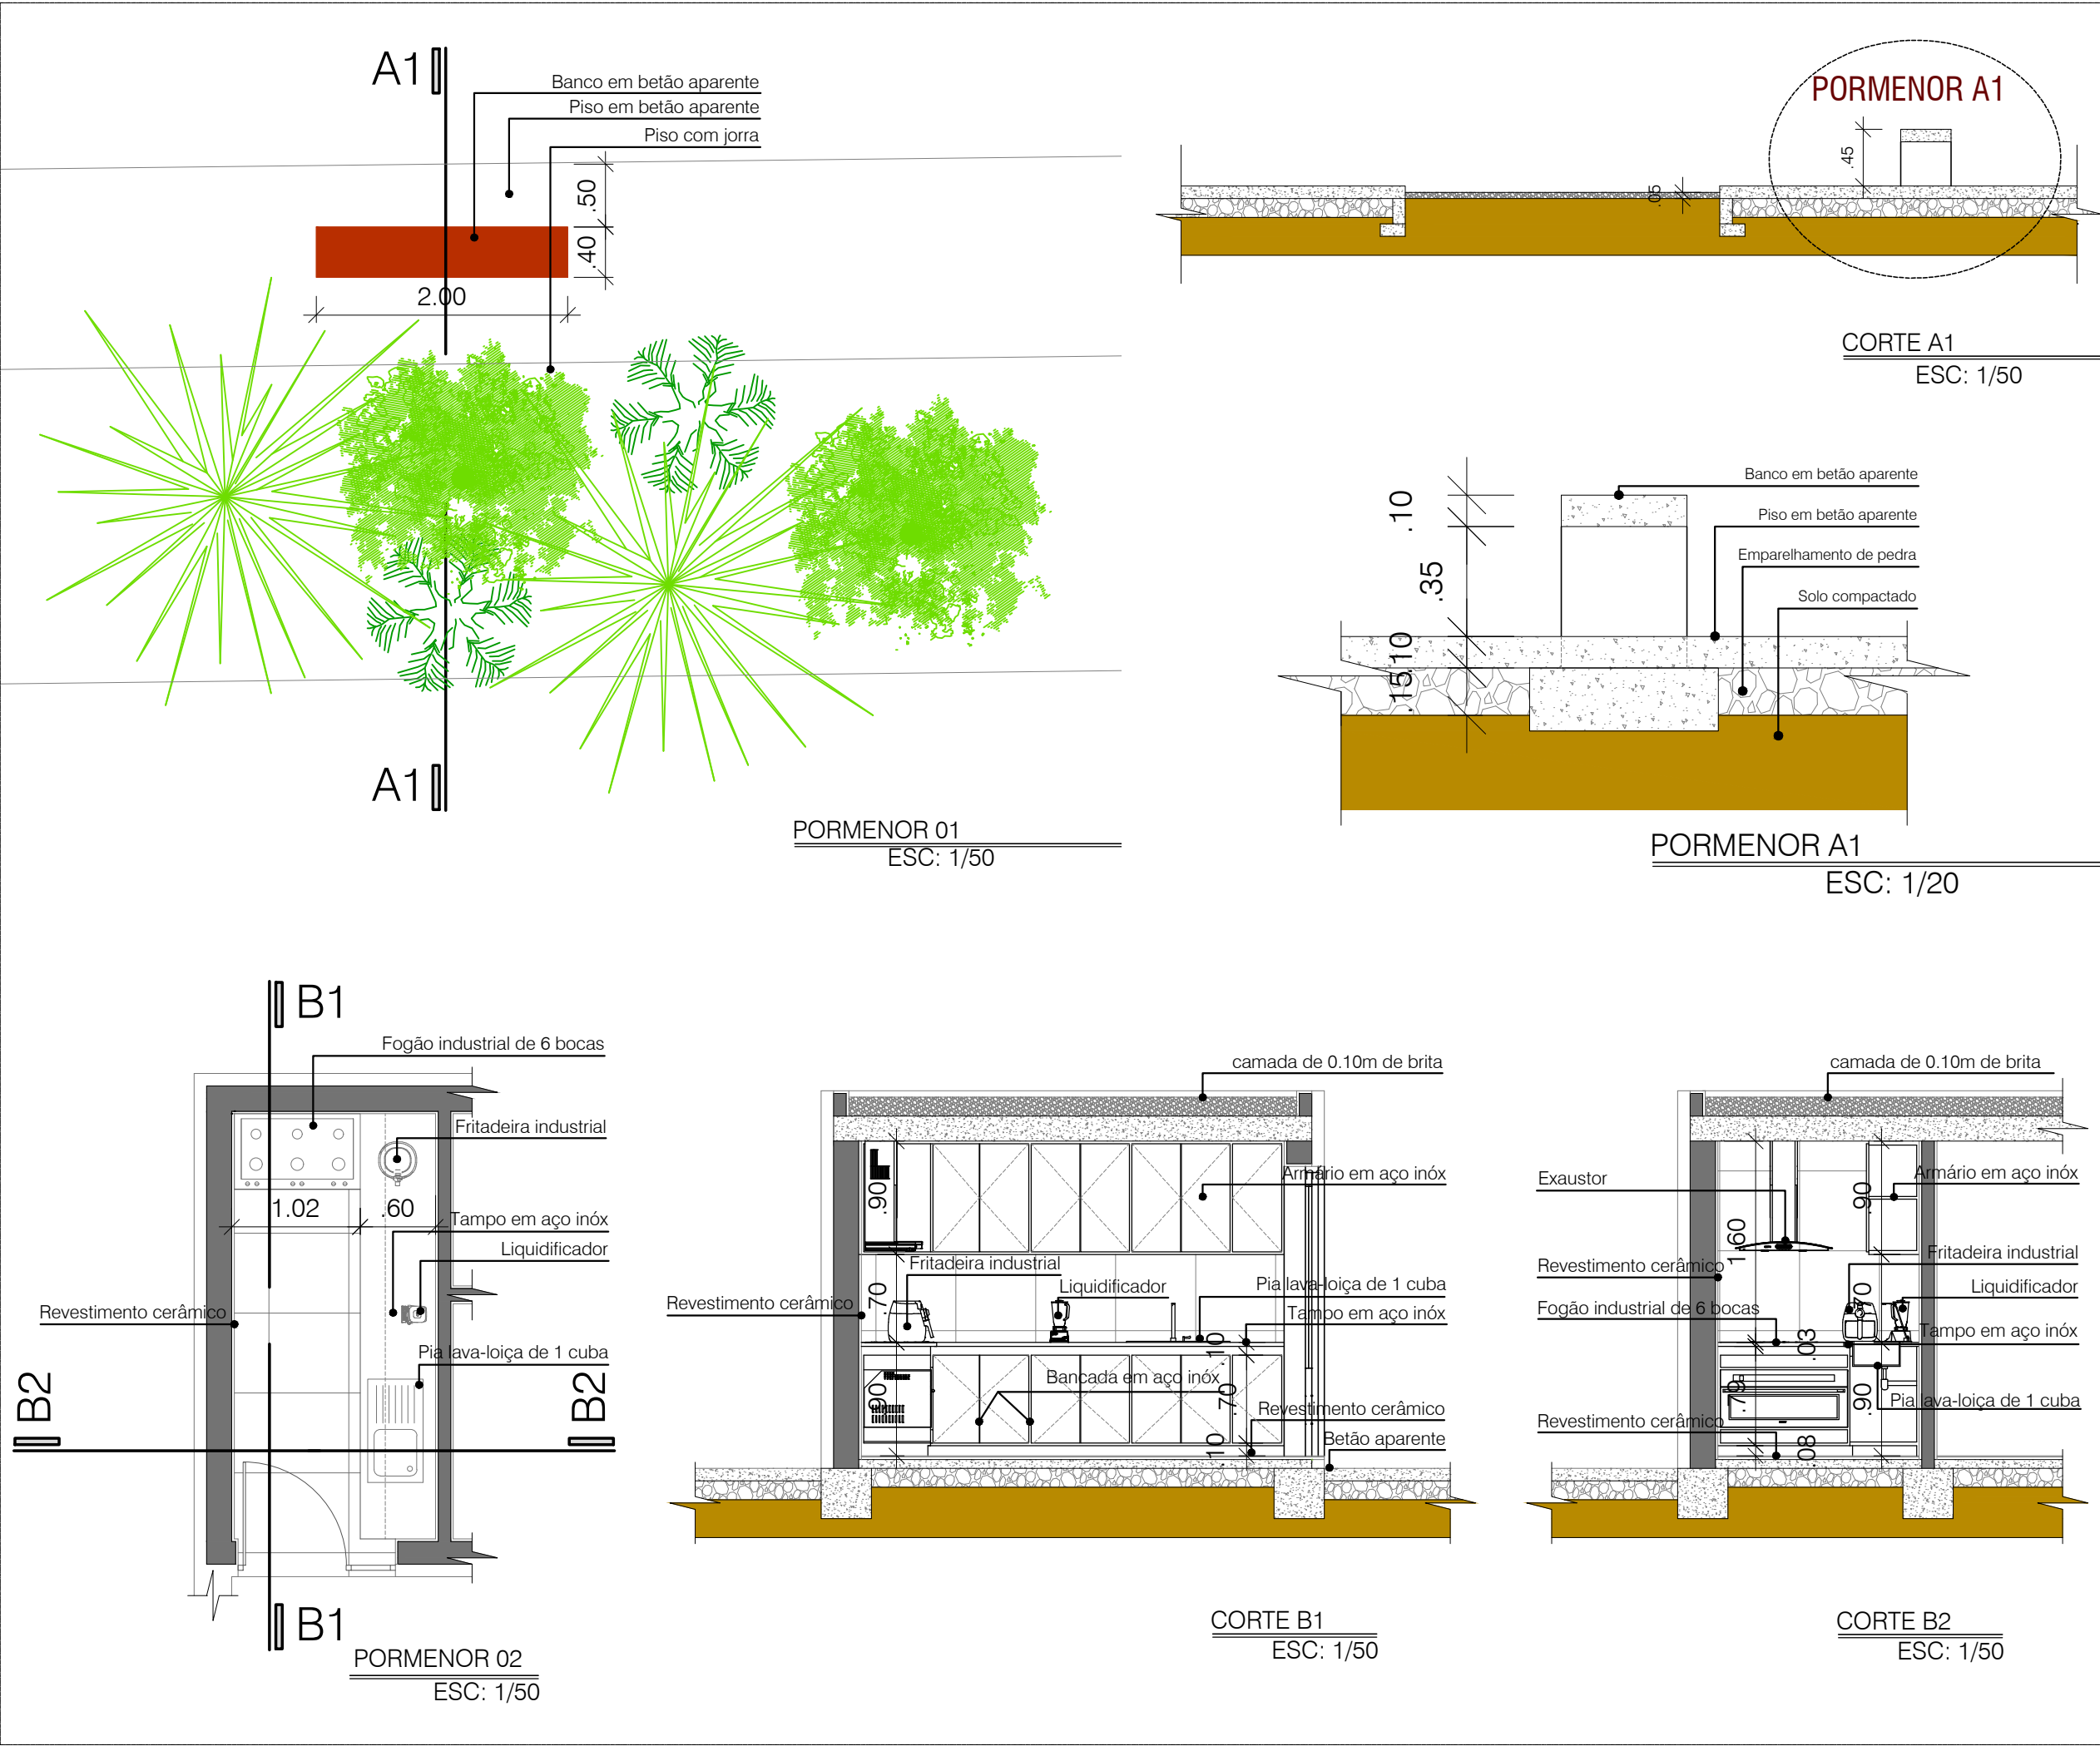

 PROJECTOS, GESTÃO E FISCALIZAÇÃO		
Arqtº Edson Duarte		
Co-autor Arquiteto		
Danielton Campinha		
Dono da Obra		
Câmara Municipal da Ribeira Grande		
OBRA		LOCAL
Ampliação		Povoação
ESPECIALIDADE		
Arquitectura		
FASE		
Projecto - Licenciamento		
DESIGNAÇÃO		
Plantas:		
PORMENORES CONSTRUTIVOS		
ORIENTAÇÃO		
DATA	ESCALA	DES. Nº
SETEMBRO 2023	INDICADA	20

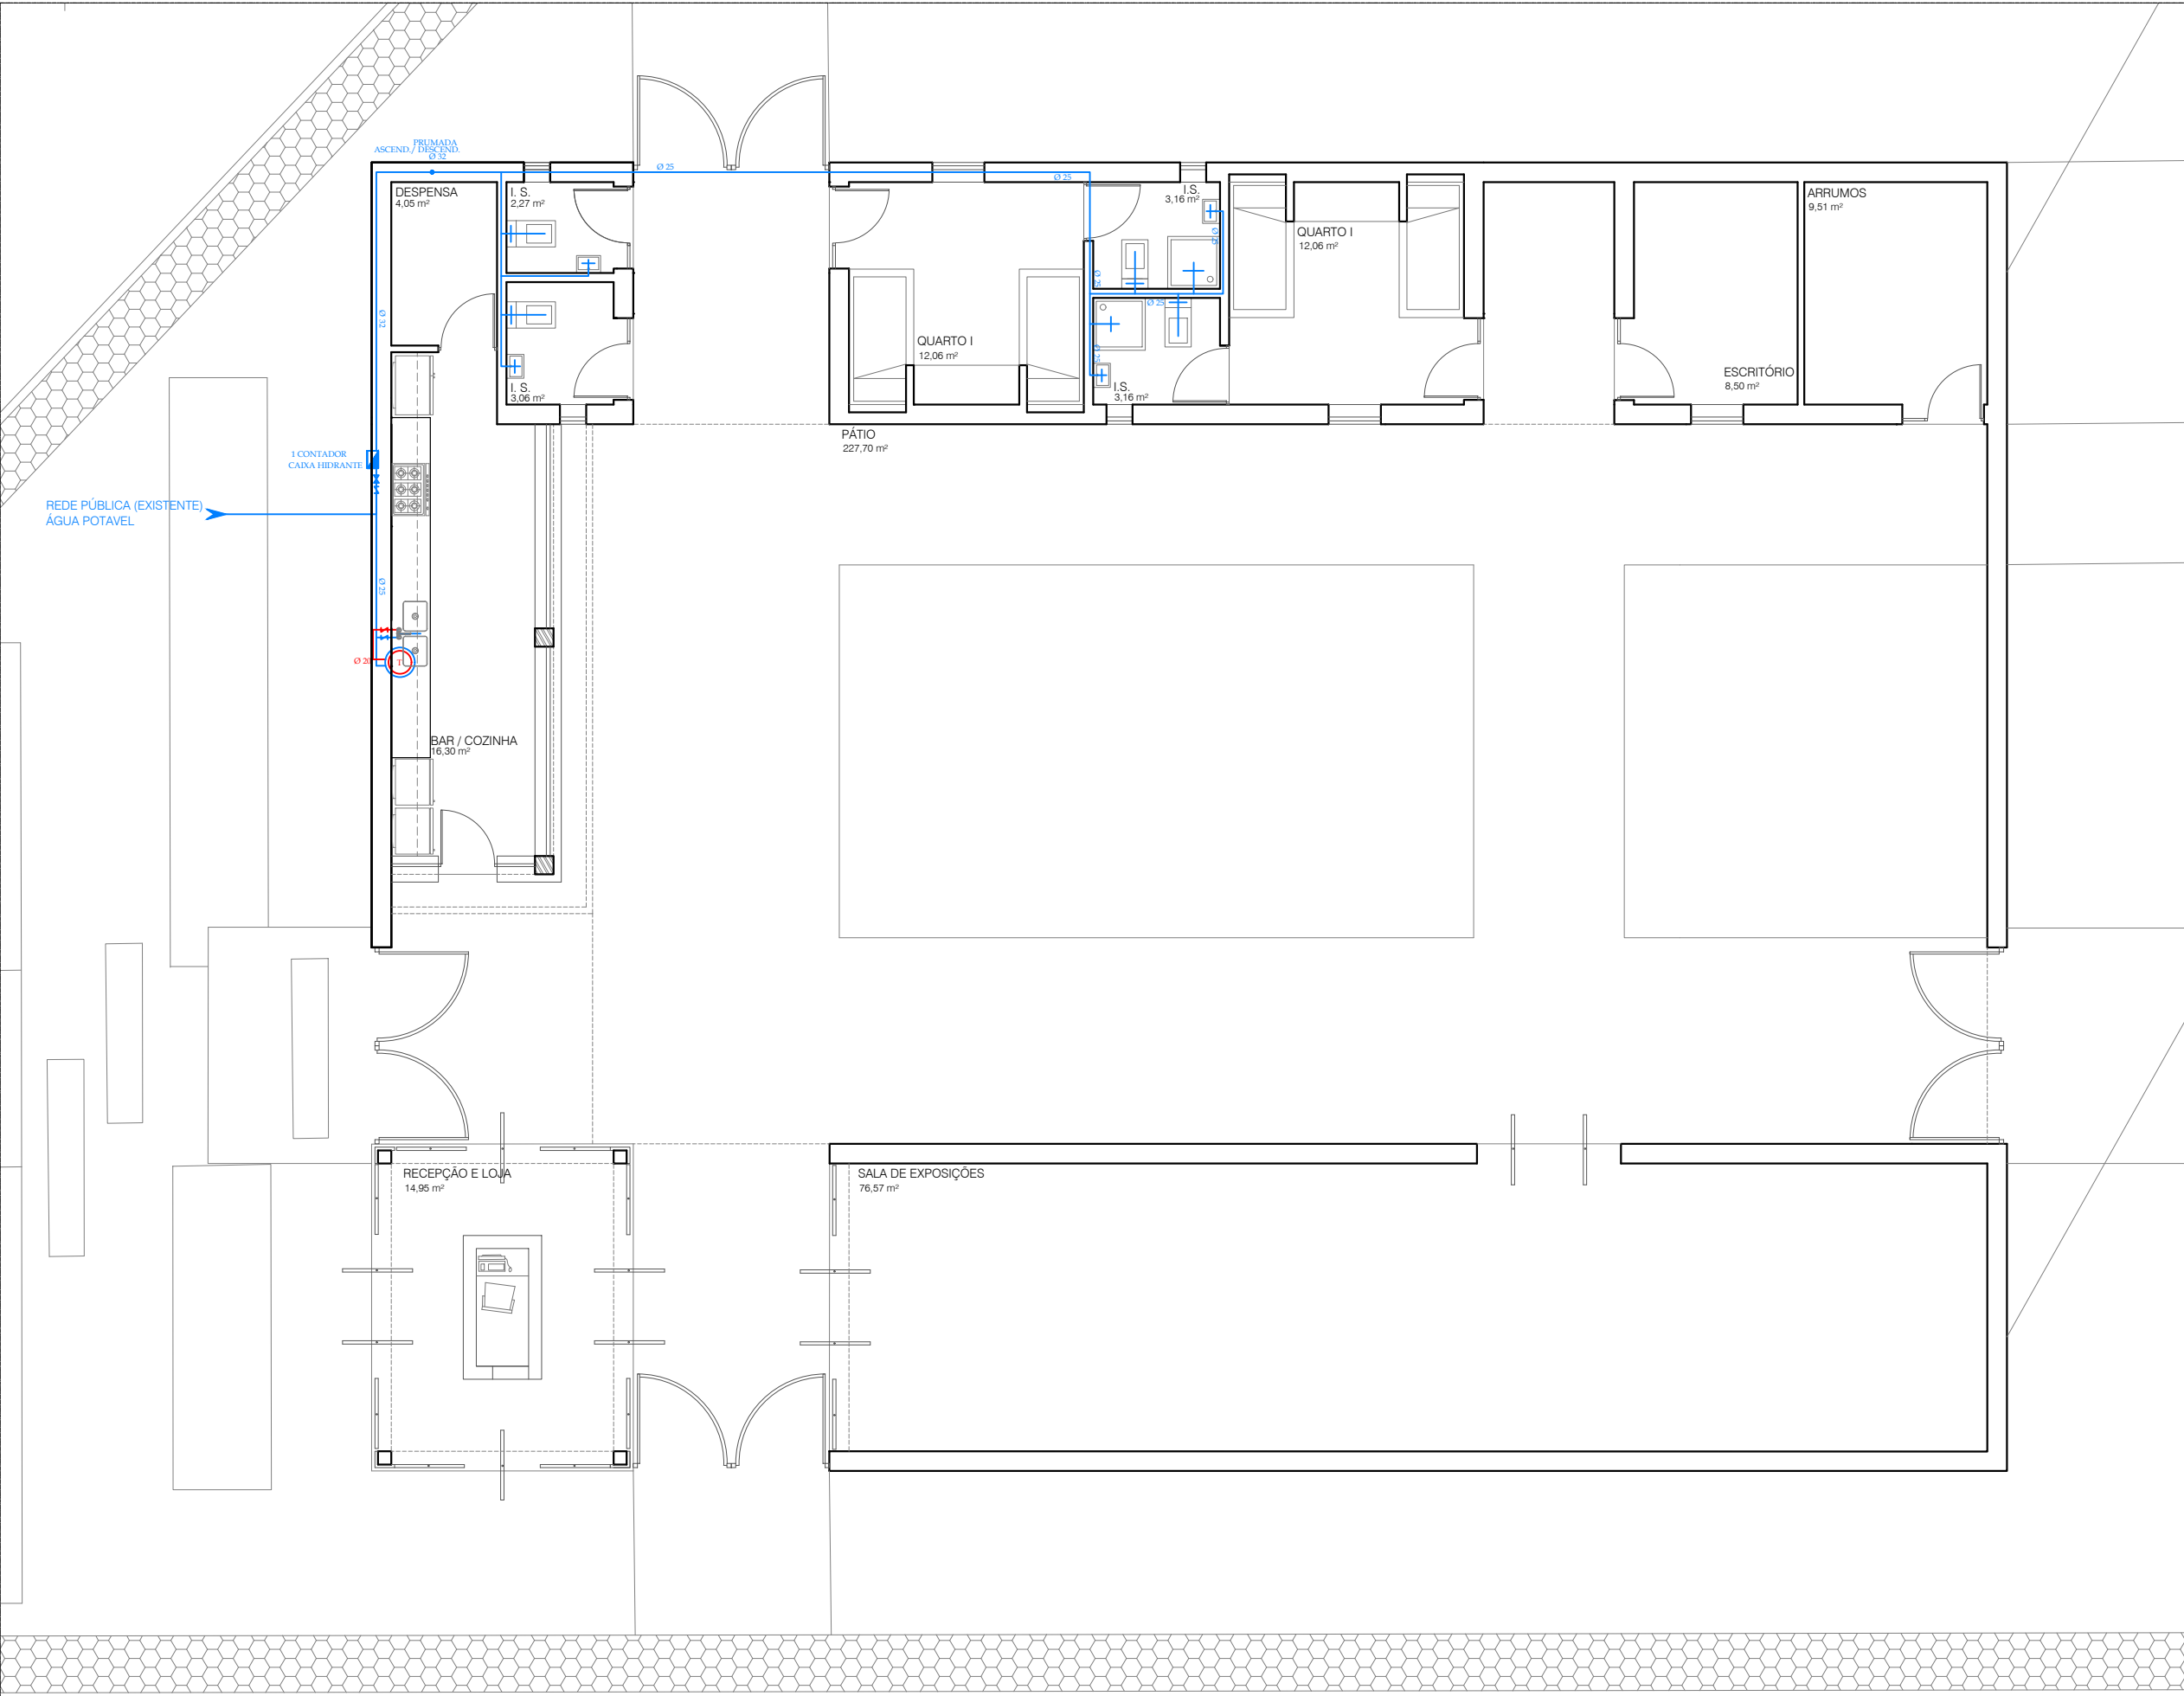

— ÁGUA POTÁVEL
— ÁGUA QUENTE

PLANTA DO CENTRUM 7 SOIS 7 LUAS

ESCALA 1:100



PROJECTOS, GESTÃO E FISCALIZAÇÃO

Arqtº Edson Duarte	coordenador
Co-autor Arquiteto Danielton Campinha	
	arquiteto

Dono da Obra

Câmara Municipal da Ribeira Grande

OBRA	LOCAL
Ampliação	Povoação

ESPECIALIDADE

Hidro-Sanitário

FASE

Projecto - Licenciamento


DESIGNAÇÃO

Plantas:

Rede de Água

ORIENTAÇÃO

DATA	ESCALA	DES. Nº
SETEMBRO 2023	1:100	21

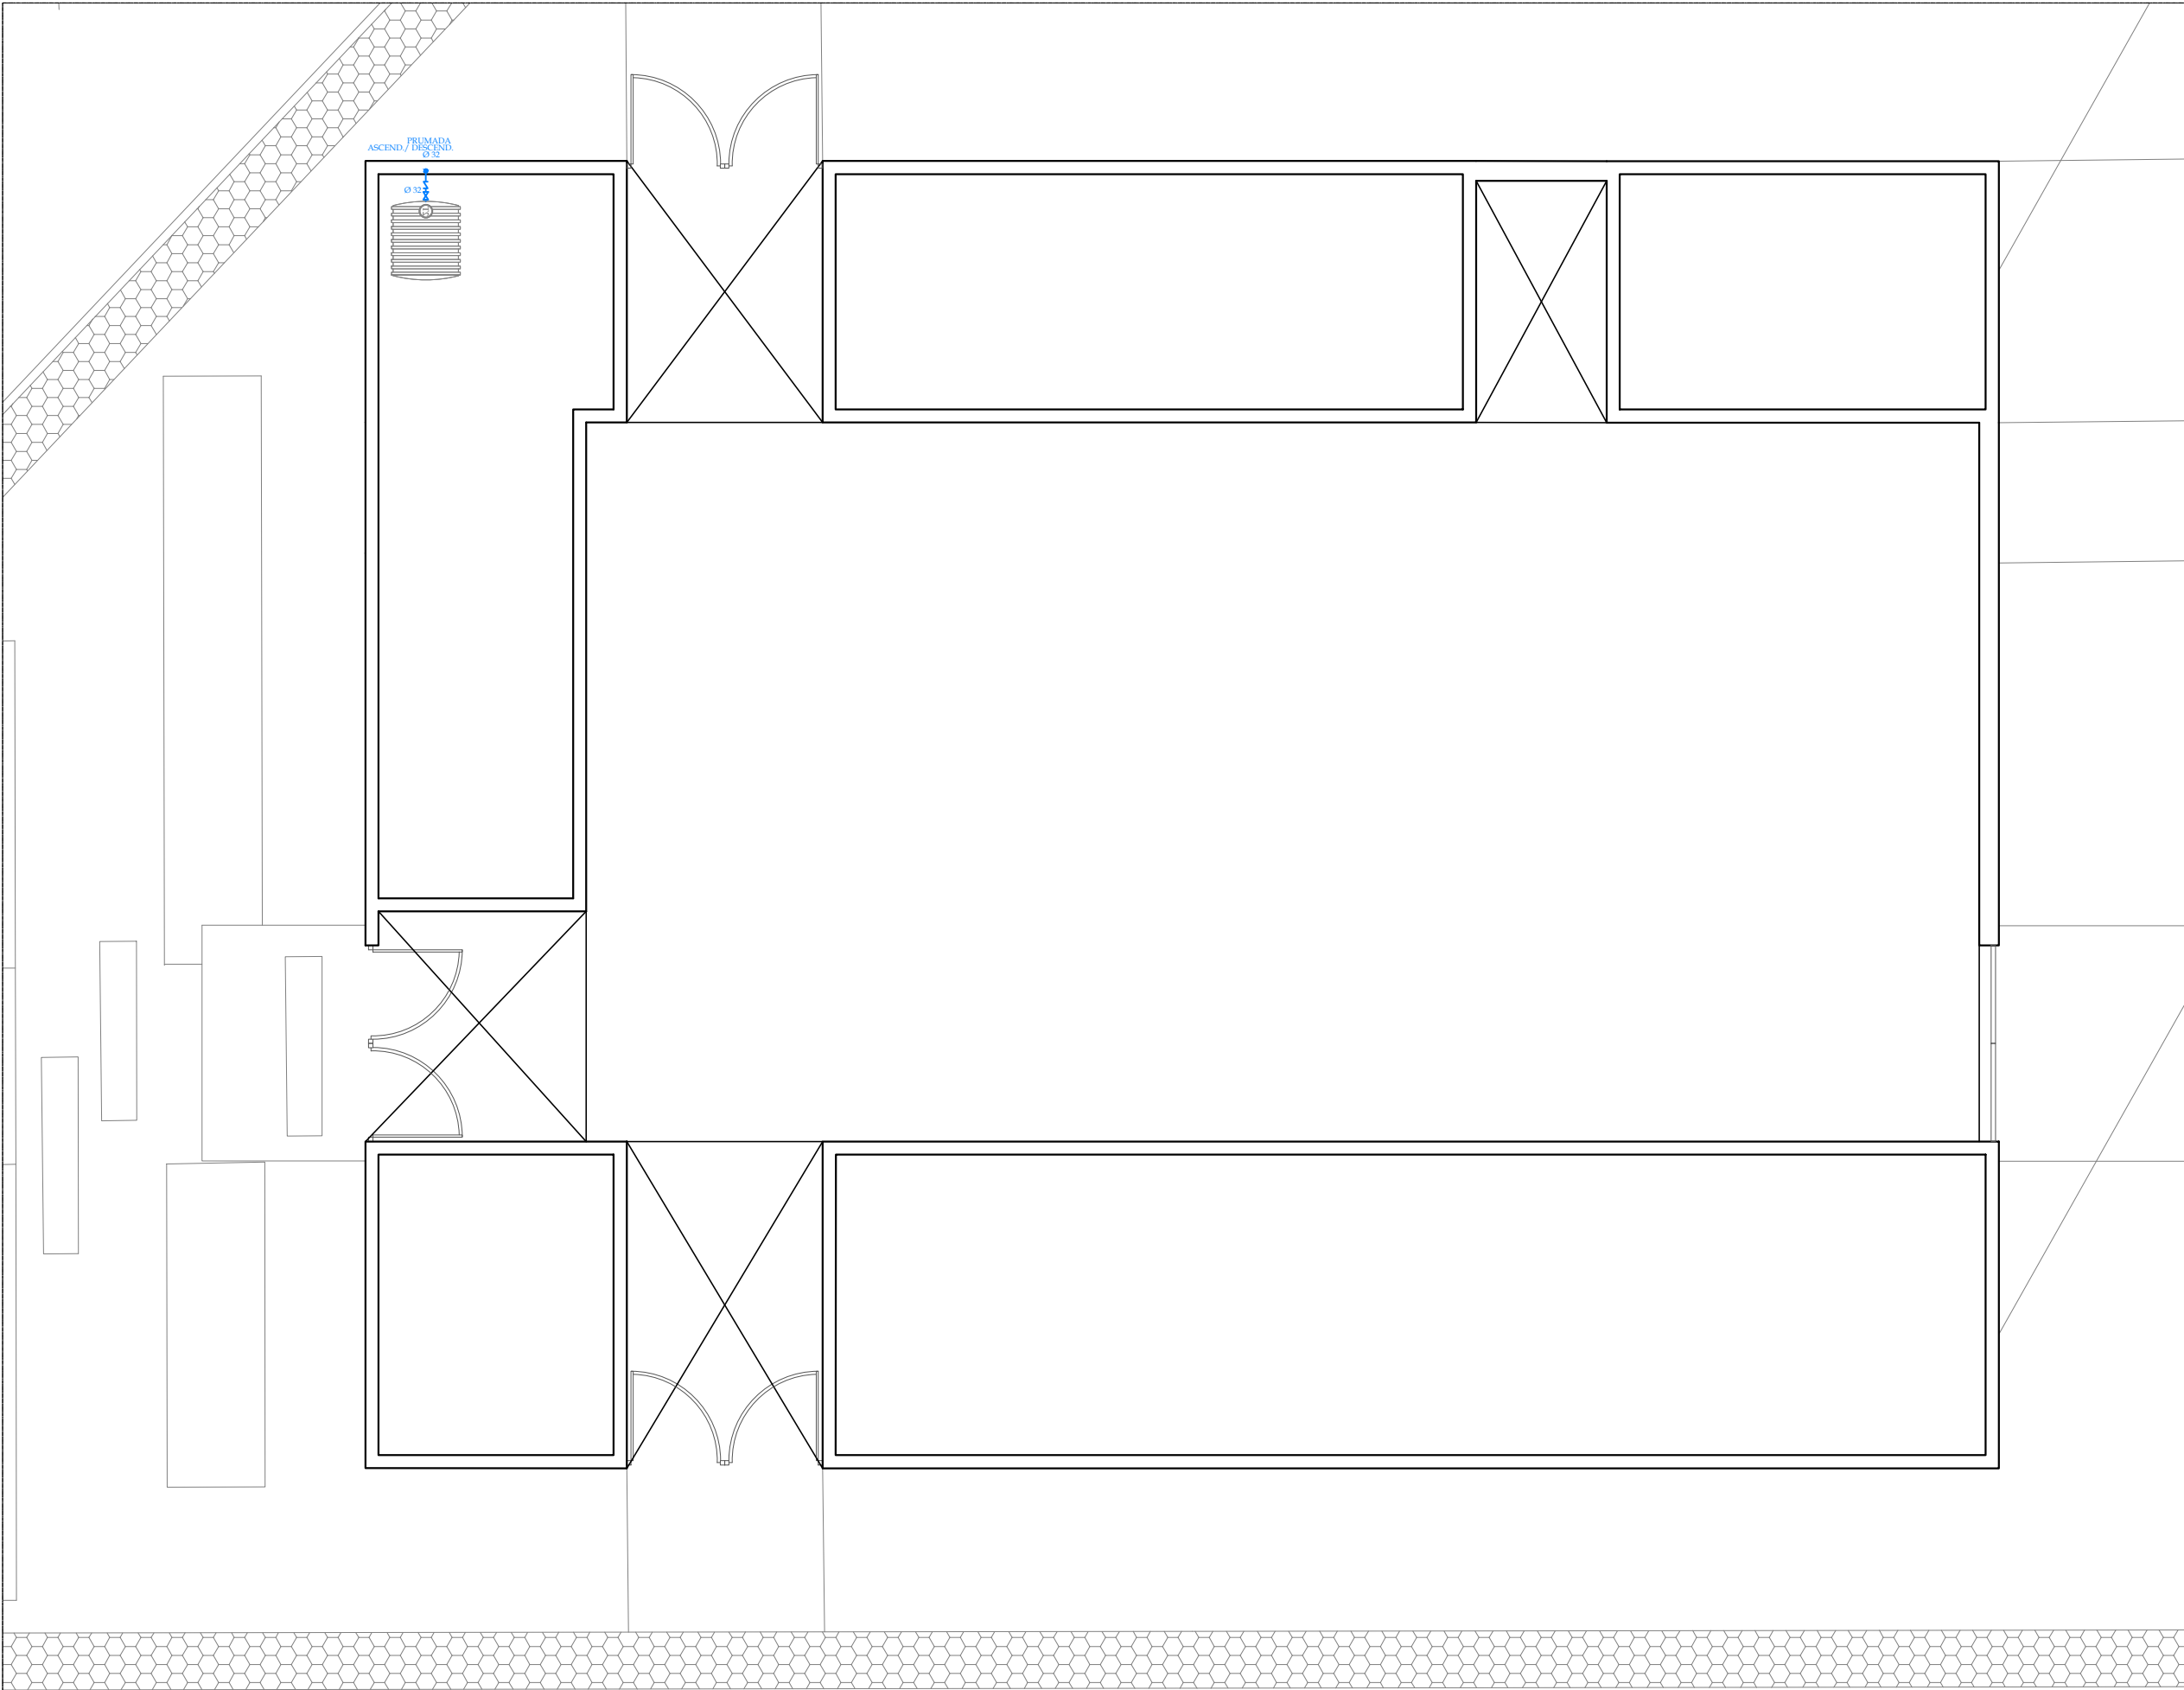

— ÁGUA POTÁVEL
— ÁGUA QUENTE

PLANTA DO CENTRUM 7 SOIS 7 LUAS

ESCALA 1:100



PROJECTOS, GESTÃO E FISCALIZAÇÃO

Arqtº Edson Duarte

coordenador

Co-autor |Arquiteto
Danielton Campinha

arquiteto

Dono da Obra

Câmara Municipal da Ribeira Grande

OBRA	LOCAL
Ampliação	Povoação


ESPECIALIDADE
Hidro-Sanitário

FASE
Projecto - Licenciamento

DESIGNAÇÃO
Plantas:
Rede de Água

ORIENTAÇÃO

DATA	ESCALA	DES. Nº
SETEMBRO 2023	1:100	22

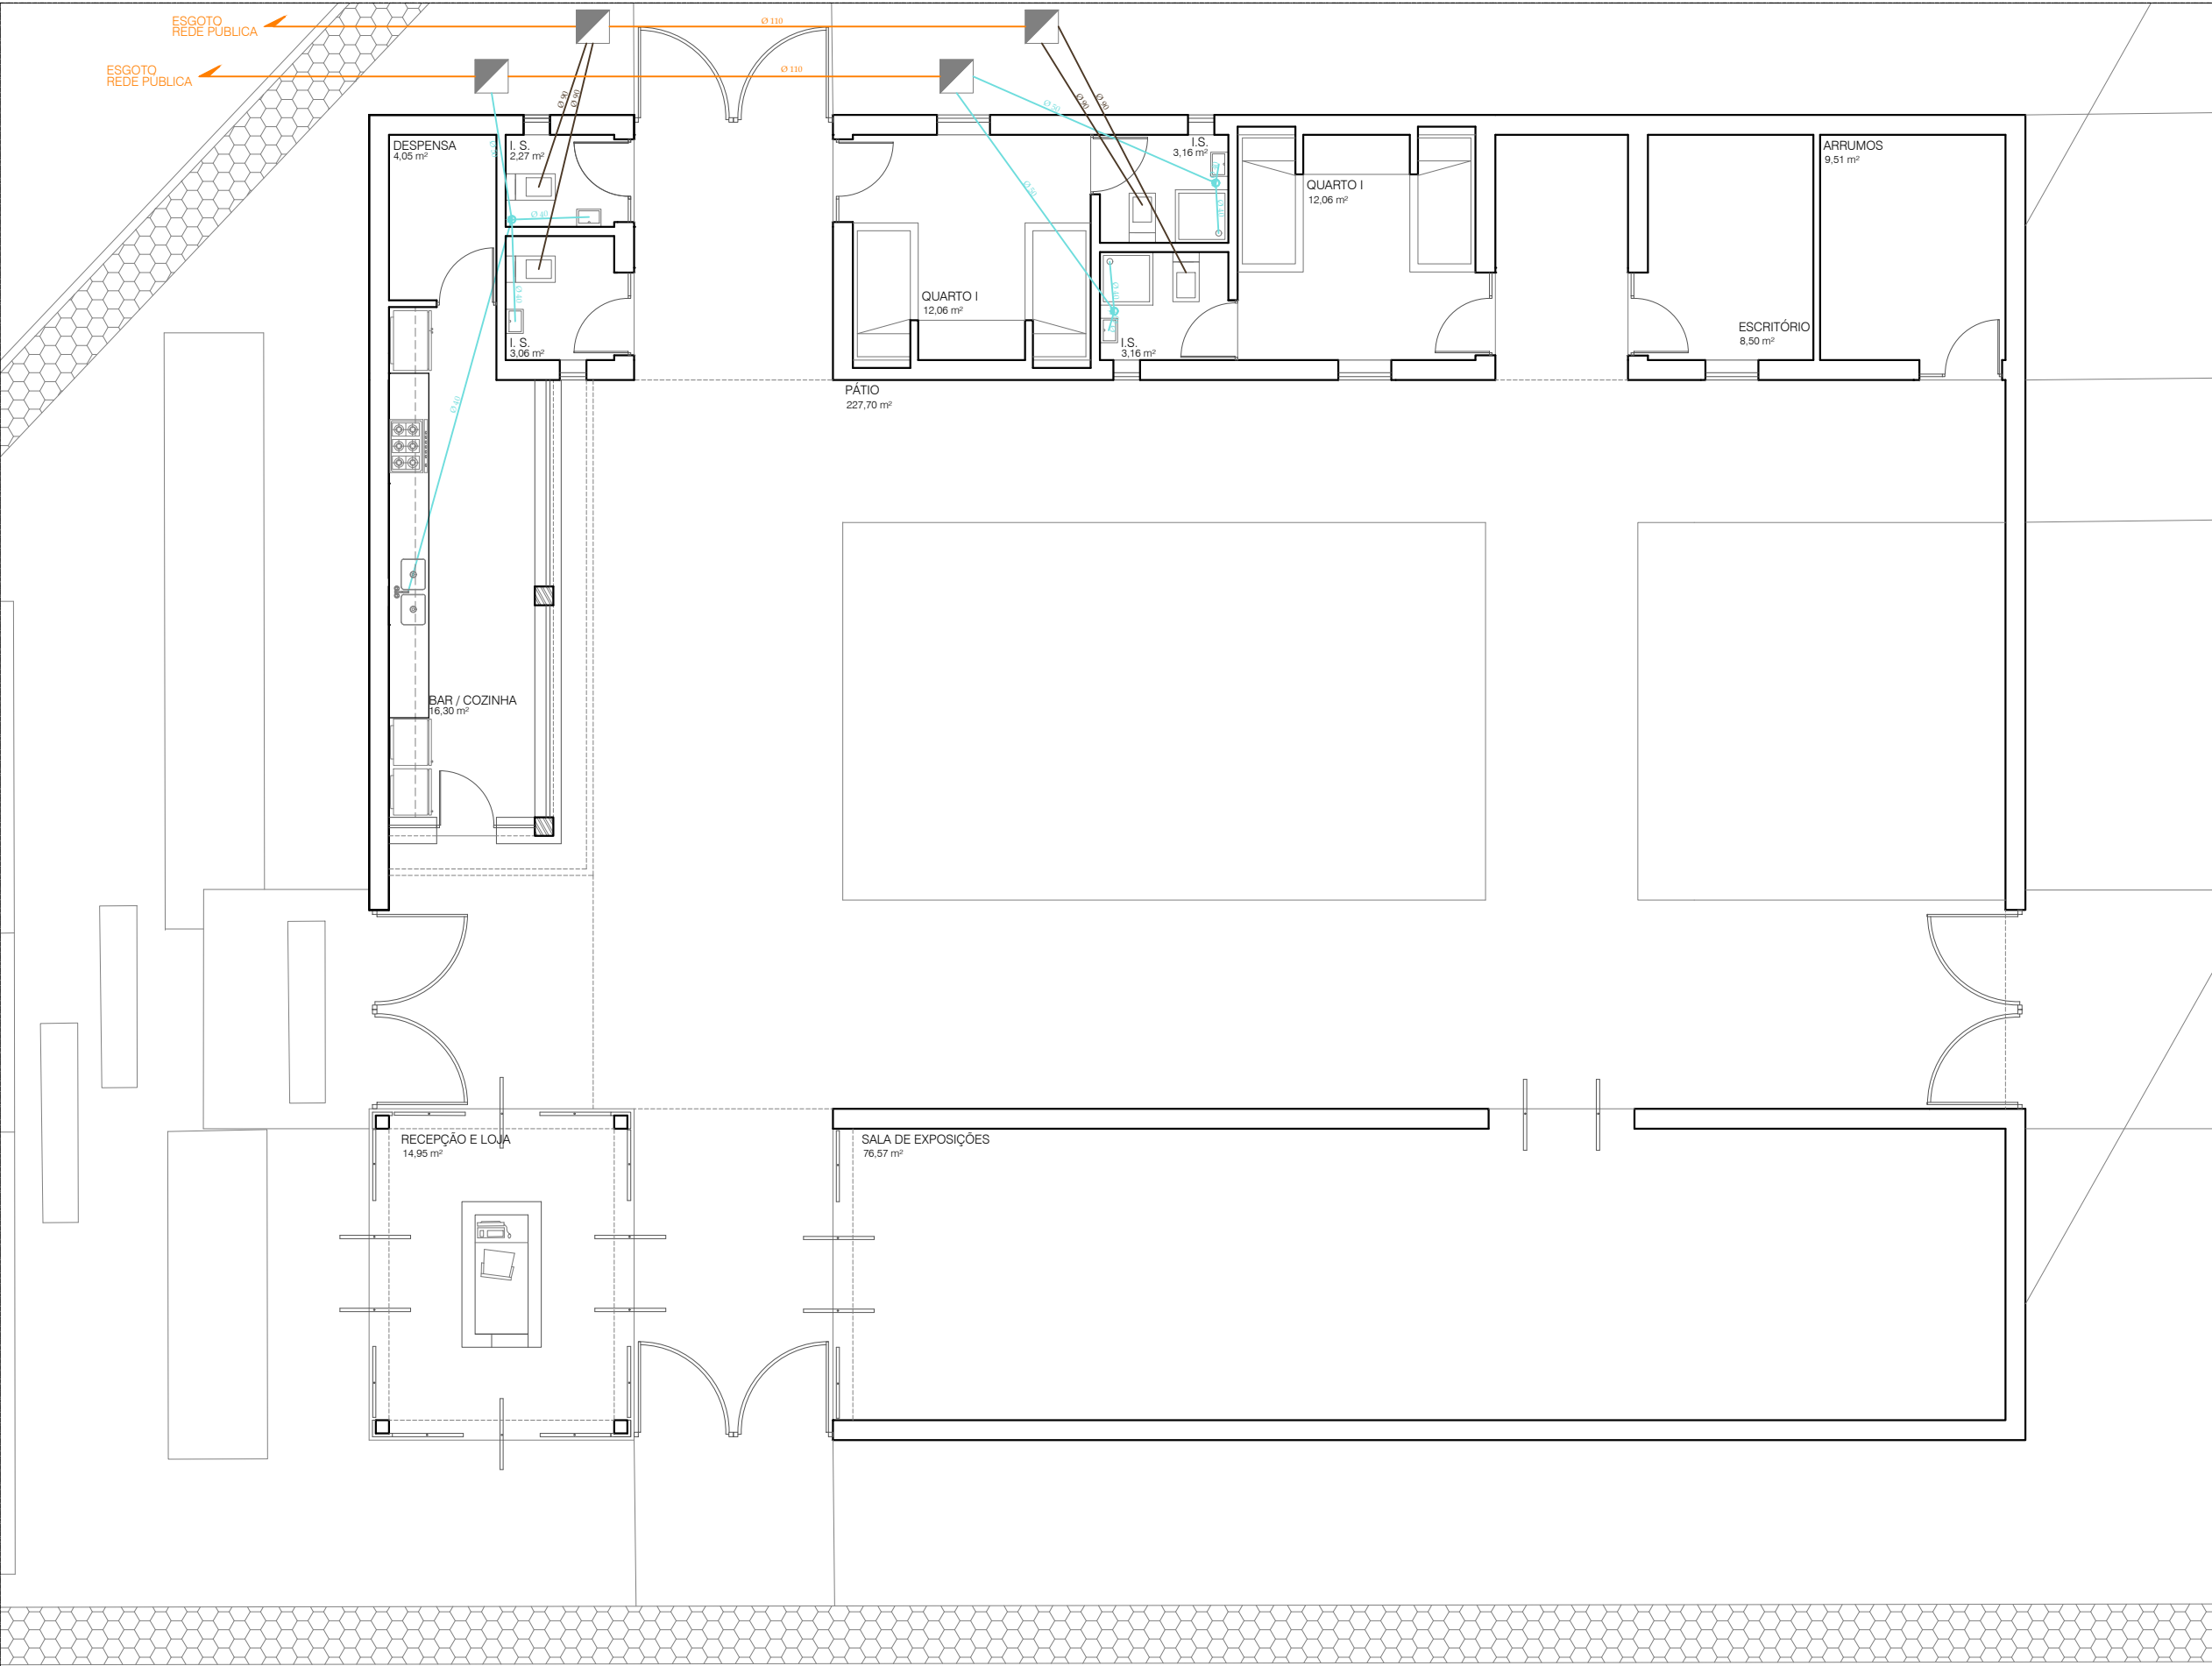

PROJECTOS, GESTÃO E FISCALIZAÇÃO

Arqtº Edson Duarte

coordenador

Co-autor |Arquiteto

Danielton Campinha

arquiteto

Dono da Obra

Câmara Municipal da Ribeira Grande

OBRA LOCAL

Ampliação Povoação

ESPECIALIDADE

Hidro-Sanitário

FASE

Projecto - Licenciamento

DESIGNAÇÃO

Plantas:

Rede de Esgoto

ORIENTAÇÃO

DATA ESCALA DES. Nº

SETEMBRO 2023 1:100 23